


Flurstück 135 Flurstück 298


Legende

Wand / Decke	Fußboden	Türen	Stühle
W1 Außenwand	F1 Fliesen	T1 Einflügel	S1 Stuhl
W2 Innenwand	F2 Parkett	T2 Doppelflügel	S2 Stuhl
W3 Wandputz	F3 Holz	T3 Dreiflügel	S3 Stuhl
W4 Wandputz	F4 Teppich	T4 Dreiflügel	S4 Stuhl
W5 Wandputz	F5 Teppich	T5 Dreiflügel	S5 Stuhl
W6 Wandputz	F6 Teppich	T6 Dreiflügel	S6 Stuhl
W7 Wandputz	F7 Teppich	T7 Dreiflügel	S7 Stuhl
W8 Wandputz	F8 Teppich	T8 Dreiflügel	S8 Stuhl
W9 Wandputz	F9 Teppich	T9 Dreiflügel	S9 Stuhl
W10 Wandputz	F10 Teppich	T10 Dreiflügel	S10 Stuhl

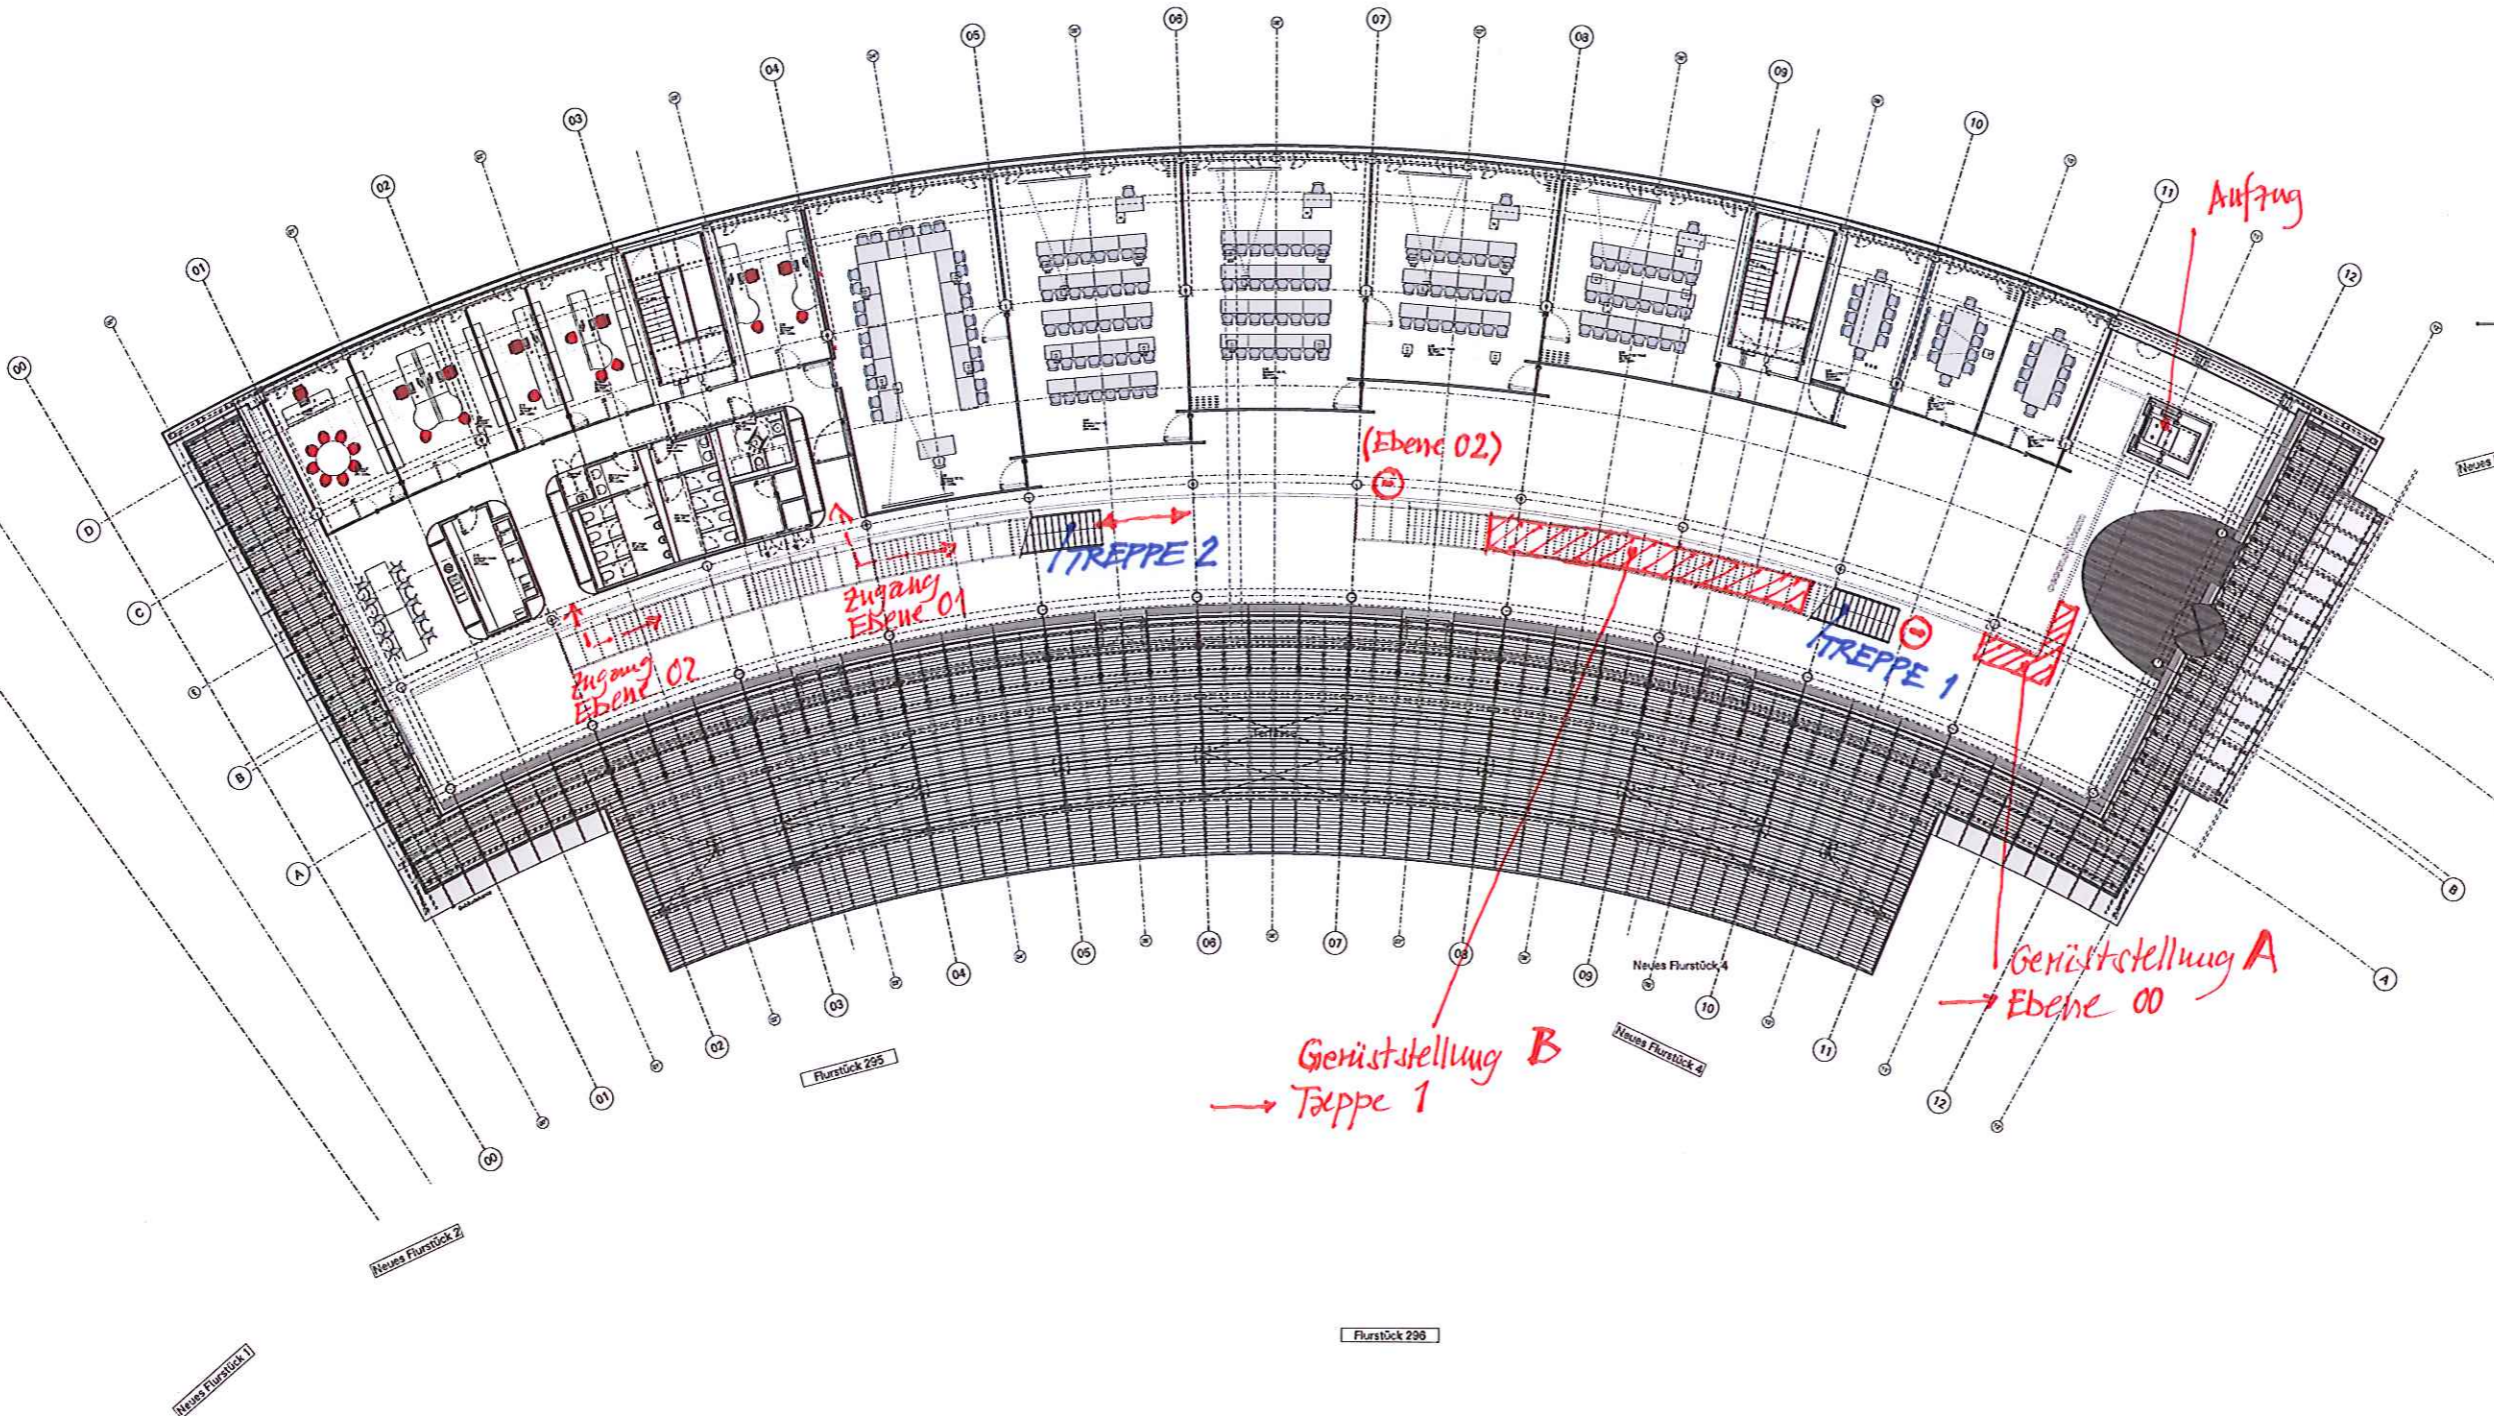

24.31 Oeconomicum
 Revisionsarbeiten
 Brandschutzvorhänge
 (Ebene 01 und 02)
 DG.1 Sivad / 06.06.2019

Die Verantwortung der VDI 3100 ist dem Auftraggeber vorbehalten. Die Verantwortung der Ausführung ist dem Auftragnehmer vorbehalten.

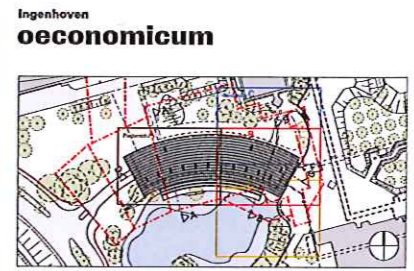

Oeconomicum Universität Düsseldorf

Bauwerk: Oeconomicum Universität Düsseldorf
 Standort: Universität Düsseldorf
 Auftraggeber: Universität Düsseldorf
 Architekt: [Name]
 Datum: [Datum]

Grundriss EQ Möblierung

Grundriss: [Name]
 Maßstab: 1:100
 Datum: [Datum]

