


20

19

18

Studentenwerk

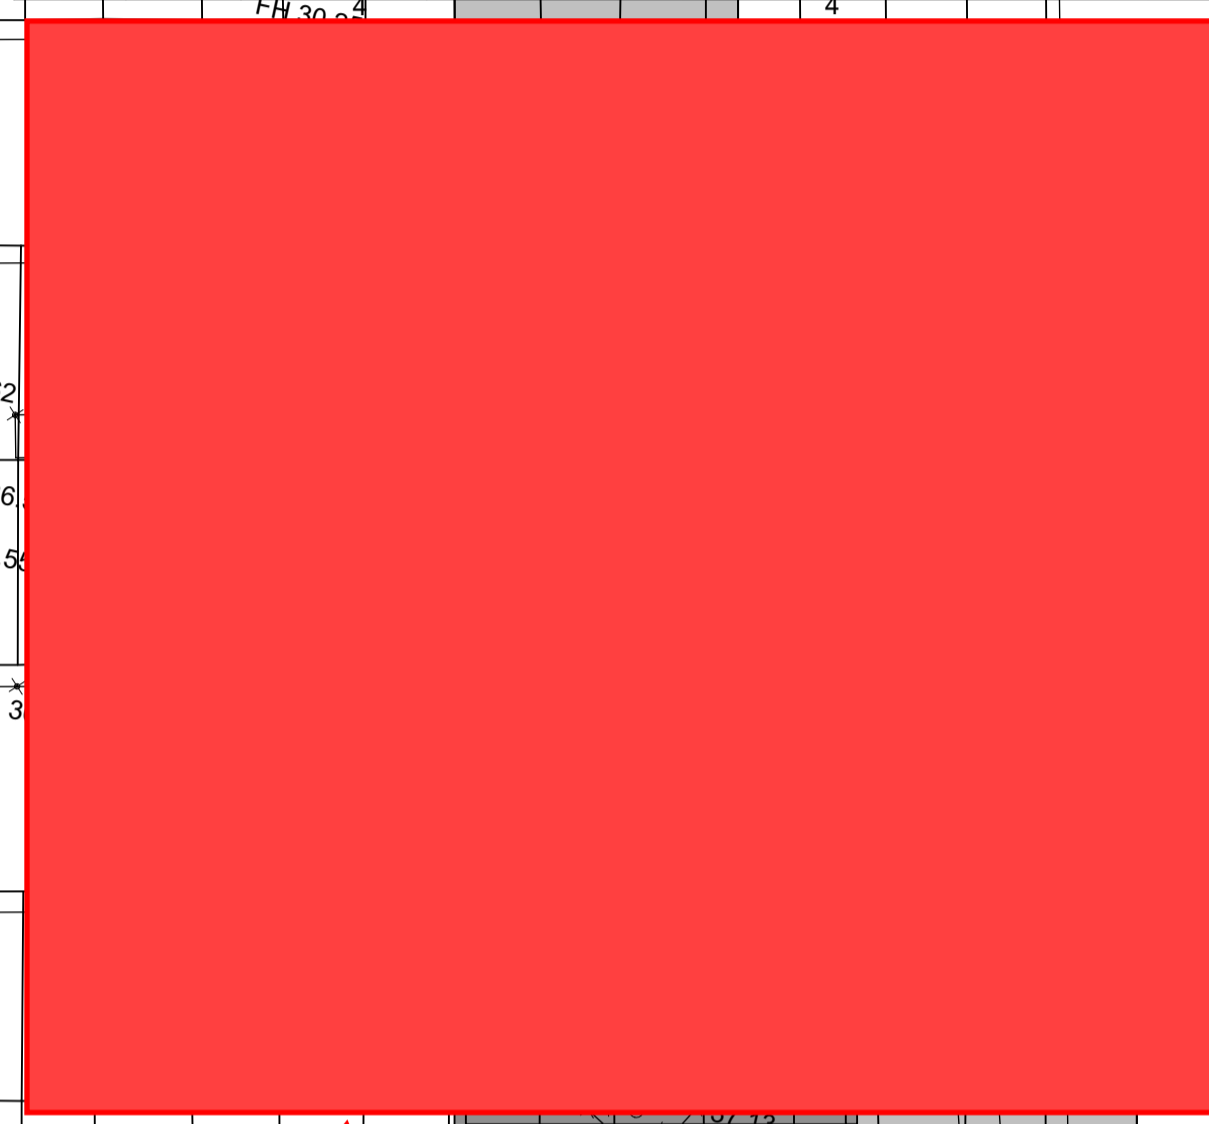

SO Universität

B-Plan 5573/017
Wasserschutzzone III A
0.8/ (2.0)

**Stellplätze bitte
im Zeitraum
von 01. -
05.08.2022
sperren**

Universitätsstraße
B-Plan 5573/017

**Anlage 2 zur
Baubeginnanzeige
vom 19.07.2022**

**Baumaßnahme:
Fernwärmeübergabestation
Baugrunduntersuchung**

20.07.2022 Beilmann, BLB

					05
					04
					03
					02
					01
Datum:	Bearbeiter(in):	geprüft:	Vermerk:		Index:

Planverfasser (extern): Bauherr(in): Bau- und Liegenschaftsbetrieb NRW Düsseldorf Nutzer / Mieter(in): Heinrich-Heine Universität	 Bau- und Liegenschaftsbetrieb NRW Düsseldorf Eduard-Schulte-Strasse 1 D - 40225 Düsseldorf Telefon: +49 211 61707 - 0 Telefax: +49 211 61707 - 296 E-Mail: d.poststelle@blb.nrw.de Internet: www.blb.nrw.de
--	---

Projekt: 10-12-2348-21-001 SAP-Projekt-Nummer Wirtschaftseinheit / Liegenschaft: HHU Wirtschaftseinheitsnummer Objekt/Bauwerk/Gebäude Objekt-Bauwerks-/Gebäude-Nr.	HHU Fernwärmeübergabestation Projektbezeichnung ----- Wirtschaftseinheits- / Liegenschaftsbezeichnung ----- Objekt-Bauwerks-/Gebäudebezeichnung -----
---	---

Planbezeichnung/Darstellung Lageplan Planschlüssel 2348_FAR_3_01--_LA_GE_TOP_x--_v	Bauteil / Trakt: ----- Geschoss / Anlage: EG Planinhalt: Lageplan
---	--

Dateipfad: Modell-Name: Layout-Name: xref:	Plottstiftabelle: NRW_SW_100.stb Gezeichnet: RIG_Reus Entwurfsverfasser (gem. §70 BauO NRW):	Planart: Entwurf Fachbereich: (A) Hochbau Blatt-Nr.: 001 Maßstab: 1 : 200 Blattgröße: 841x594 Plottedatum: 28.06.2022 Index: 00
---	--	--