


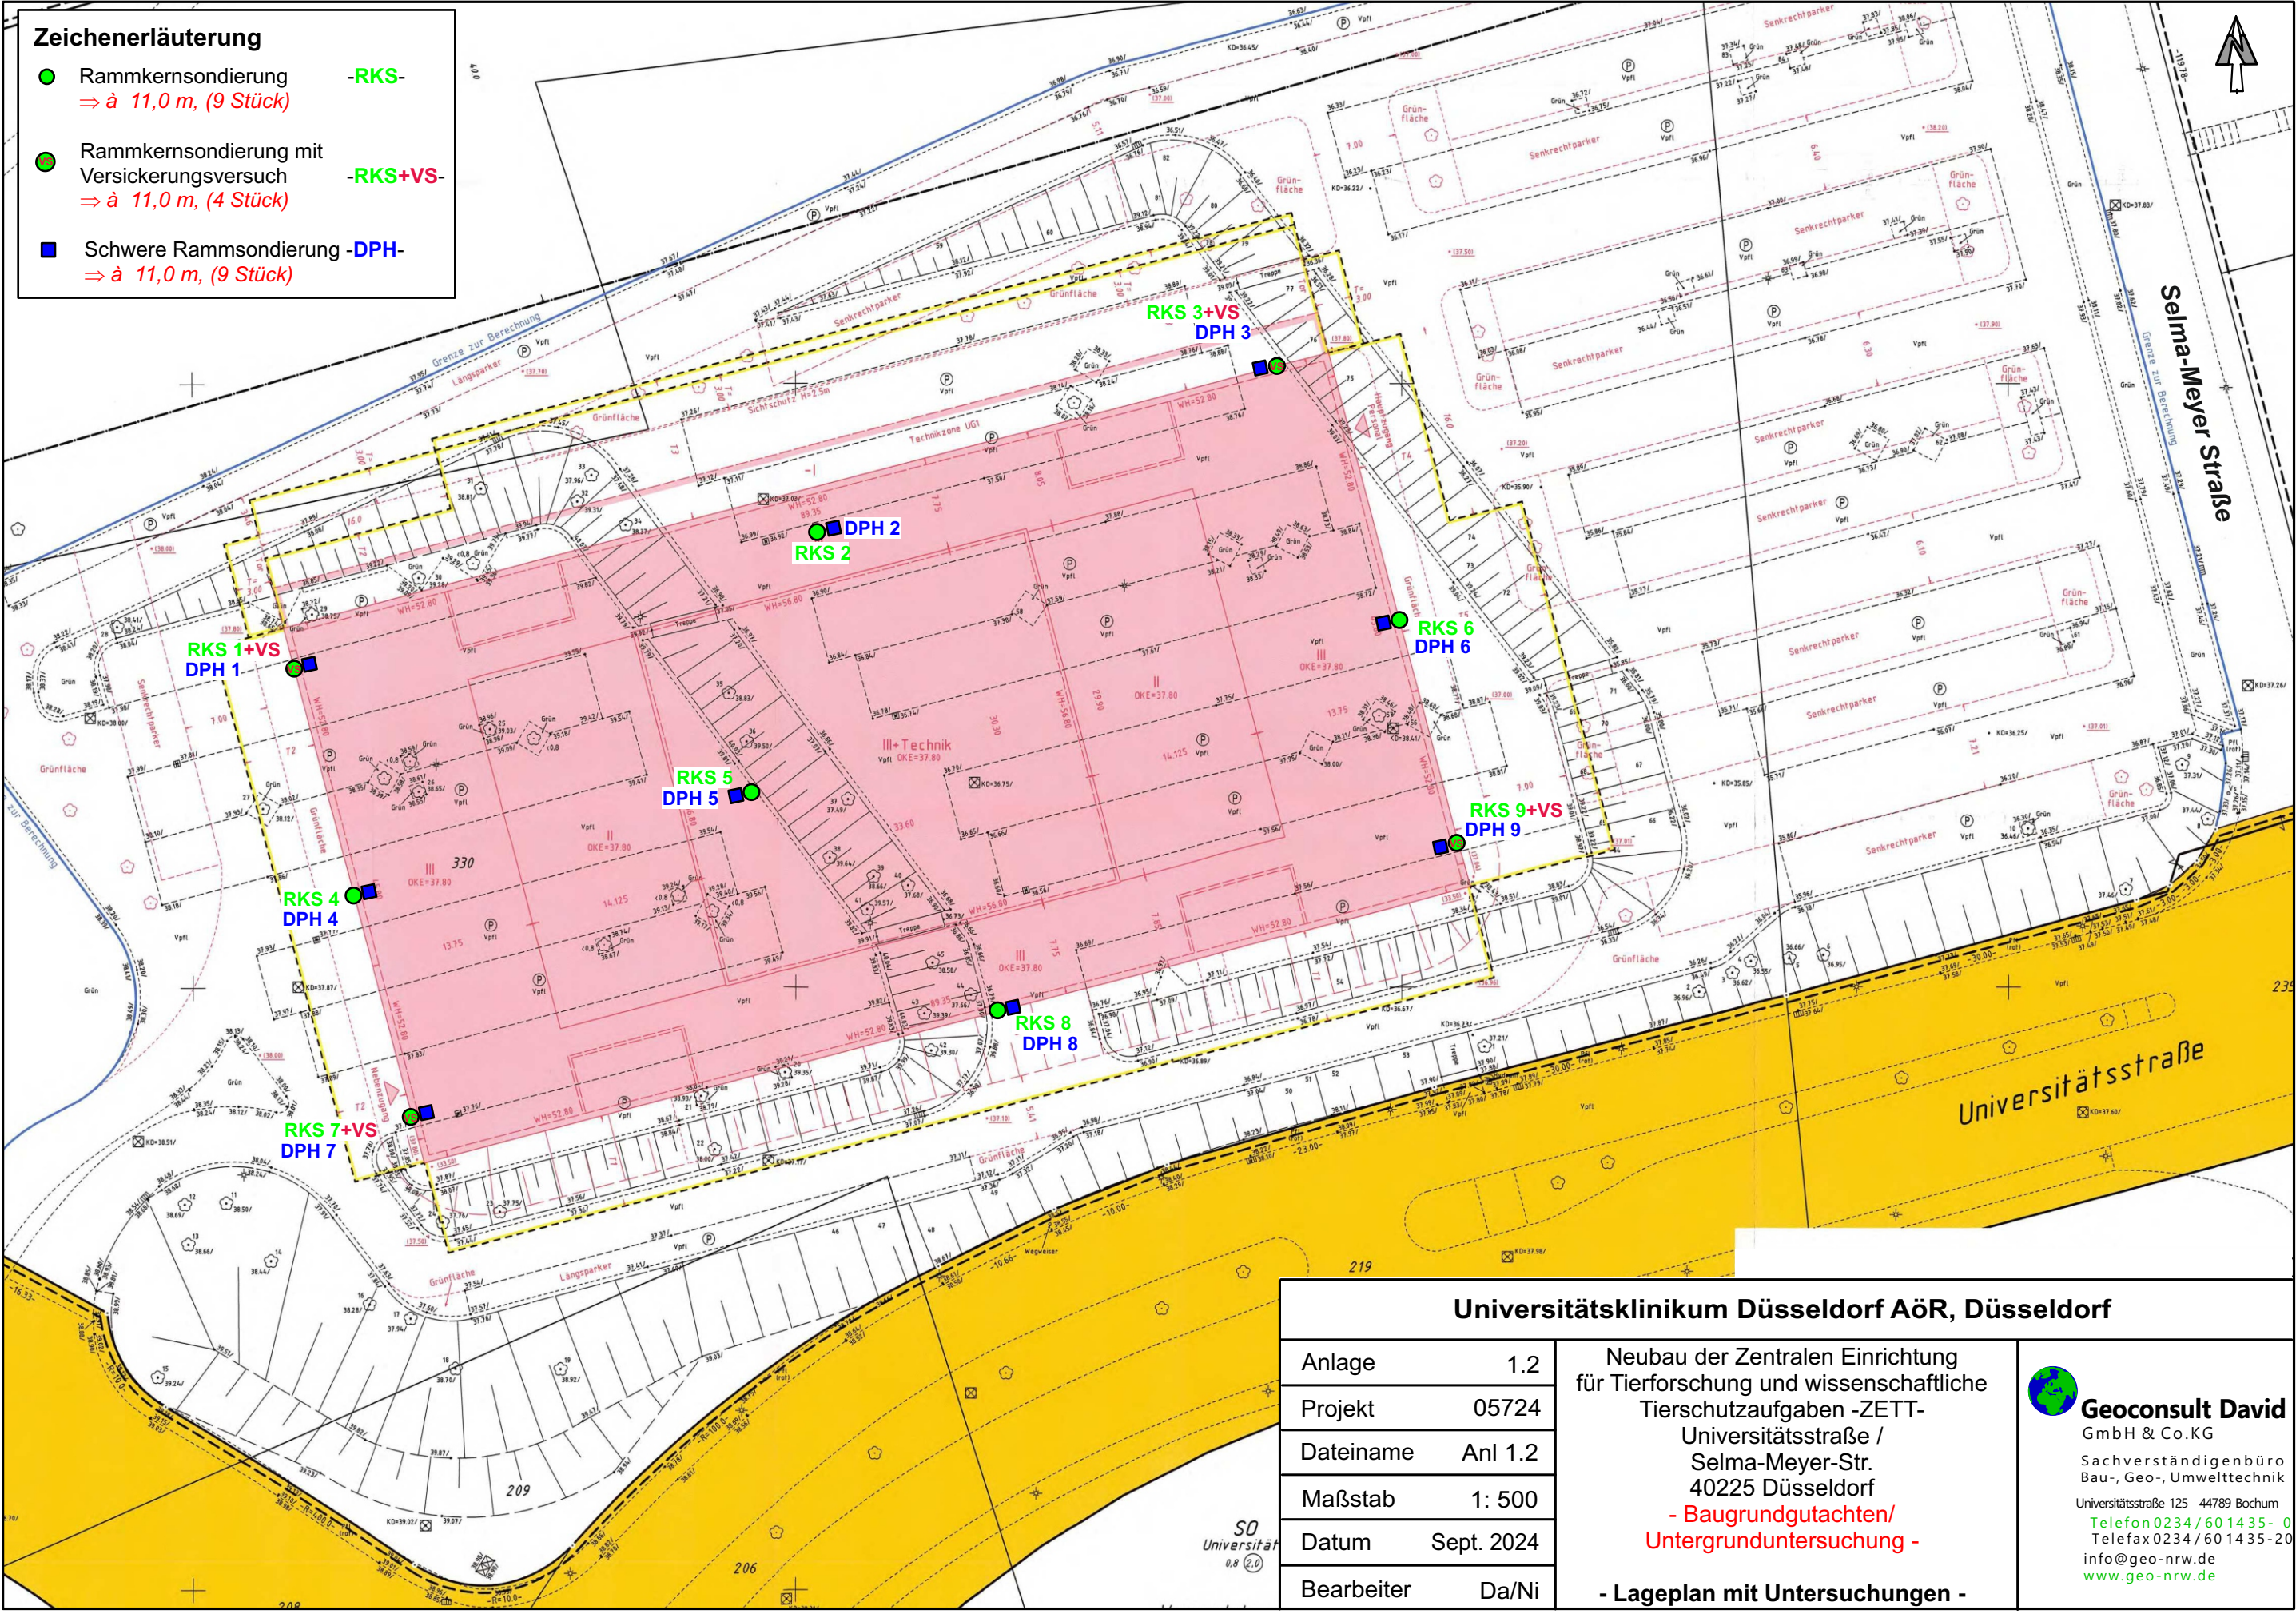

- Zeichenerläuterung**
- Rammkernsondierung -RKS-
⇒ à 11,0 m, (9 Stück)
 - Rammkernsondierung mit Versickerungsversuch -RKS+VS-
⇒ à 11,0 m, (4 Stück)
 - Schwere Rammsondierung -DPH-
⇒ à 11,0 m, (9 Stück)

Universitätsklinikum Düsseldorf AöR, Düsseldorf

Anlage	1.2
Projekt	05724
Dateiname	Anl 1.2
Maßstab	1: 500
Datum	Sept. 2024
Bearbeiter	Da/Ni

Neubau der Zentralen Einrichtung für Tierforschung und wissenschaftliche Tierschutzaufgaben -ZETT-
Universitätsstraße / Selma-Meyer-Str.
40225 Düsseldorf
- Baugrundgutachten/
Untergrunduntersuchung -

 **Geoconsult David**
GmbH & Co.KG
Sachverständigenbüro
Bau-, Geo-, Umwelttechnik
Universitätsstraße 125 44789 Bochum
Telefon 0234 / 60 14 35 - 0
Telefax 0234 / 60 14 35 - 20
info@geo-nrw.de
www.geo-nrw.de

- Lageplan mit Untersuchungen -