


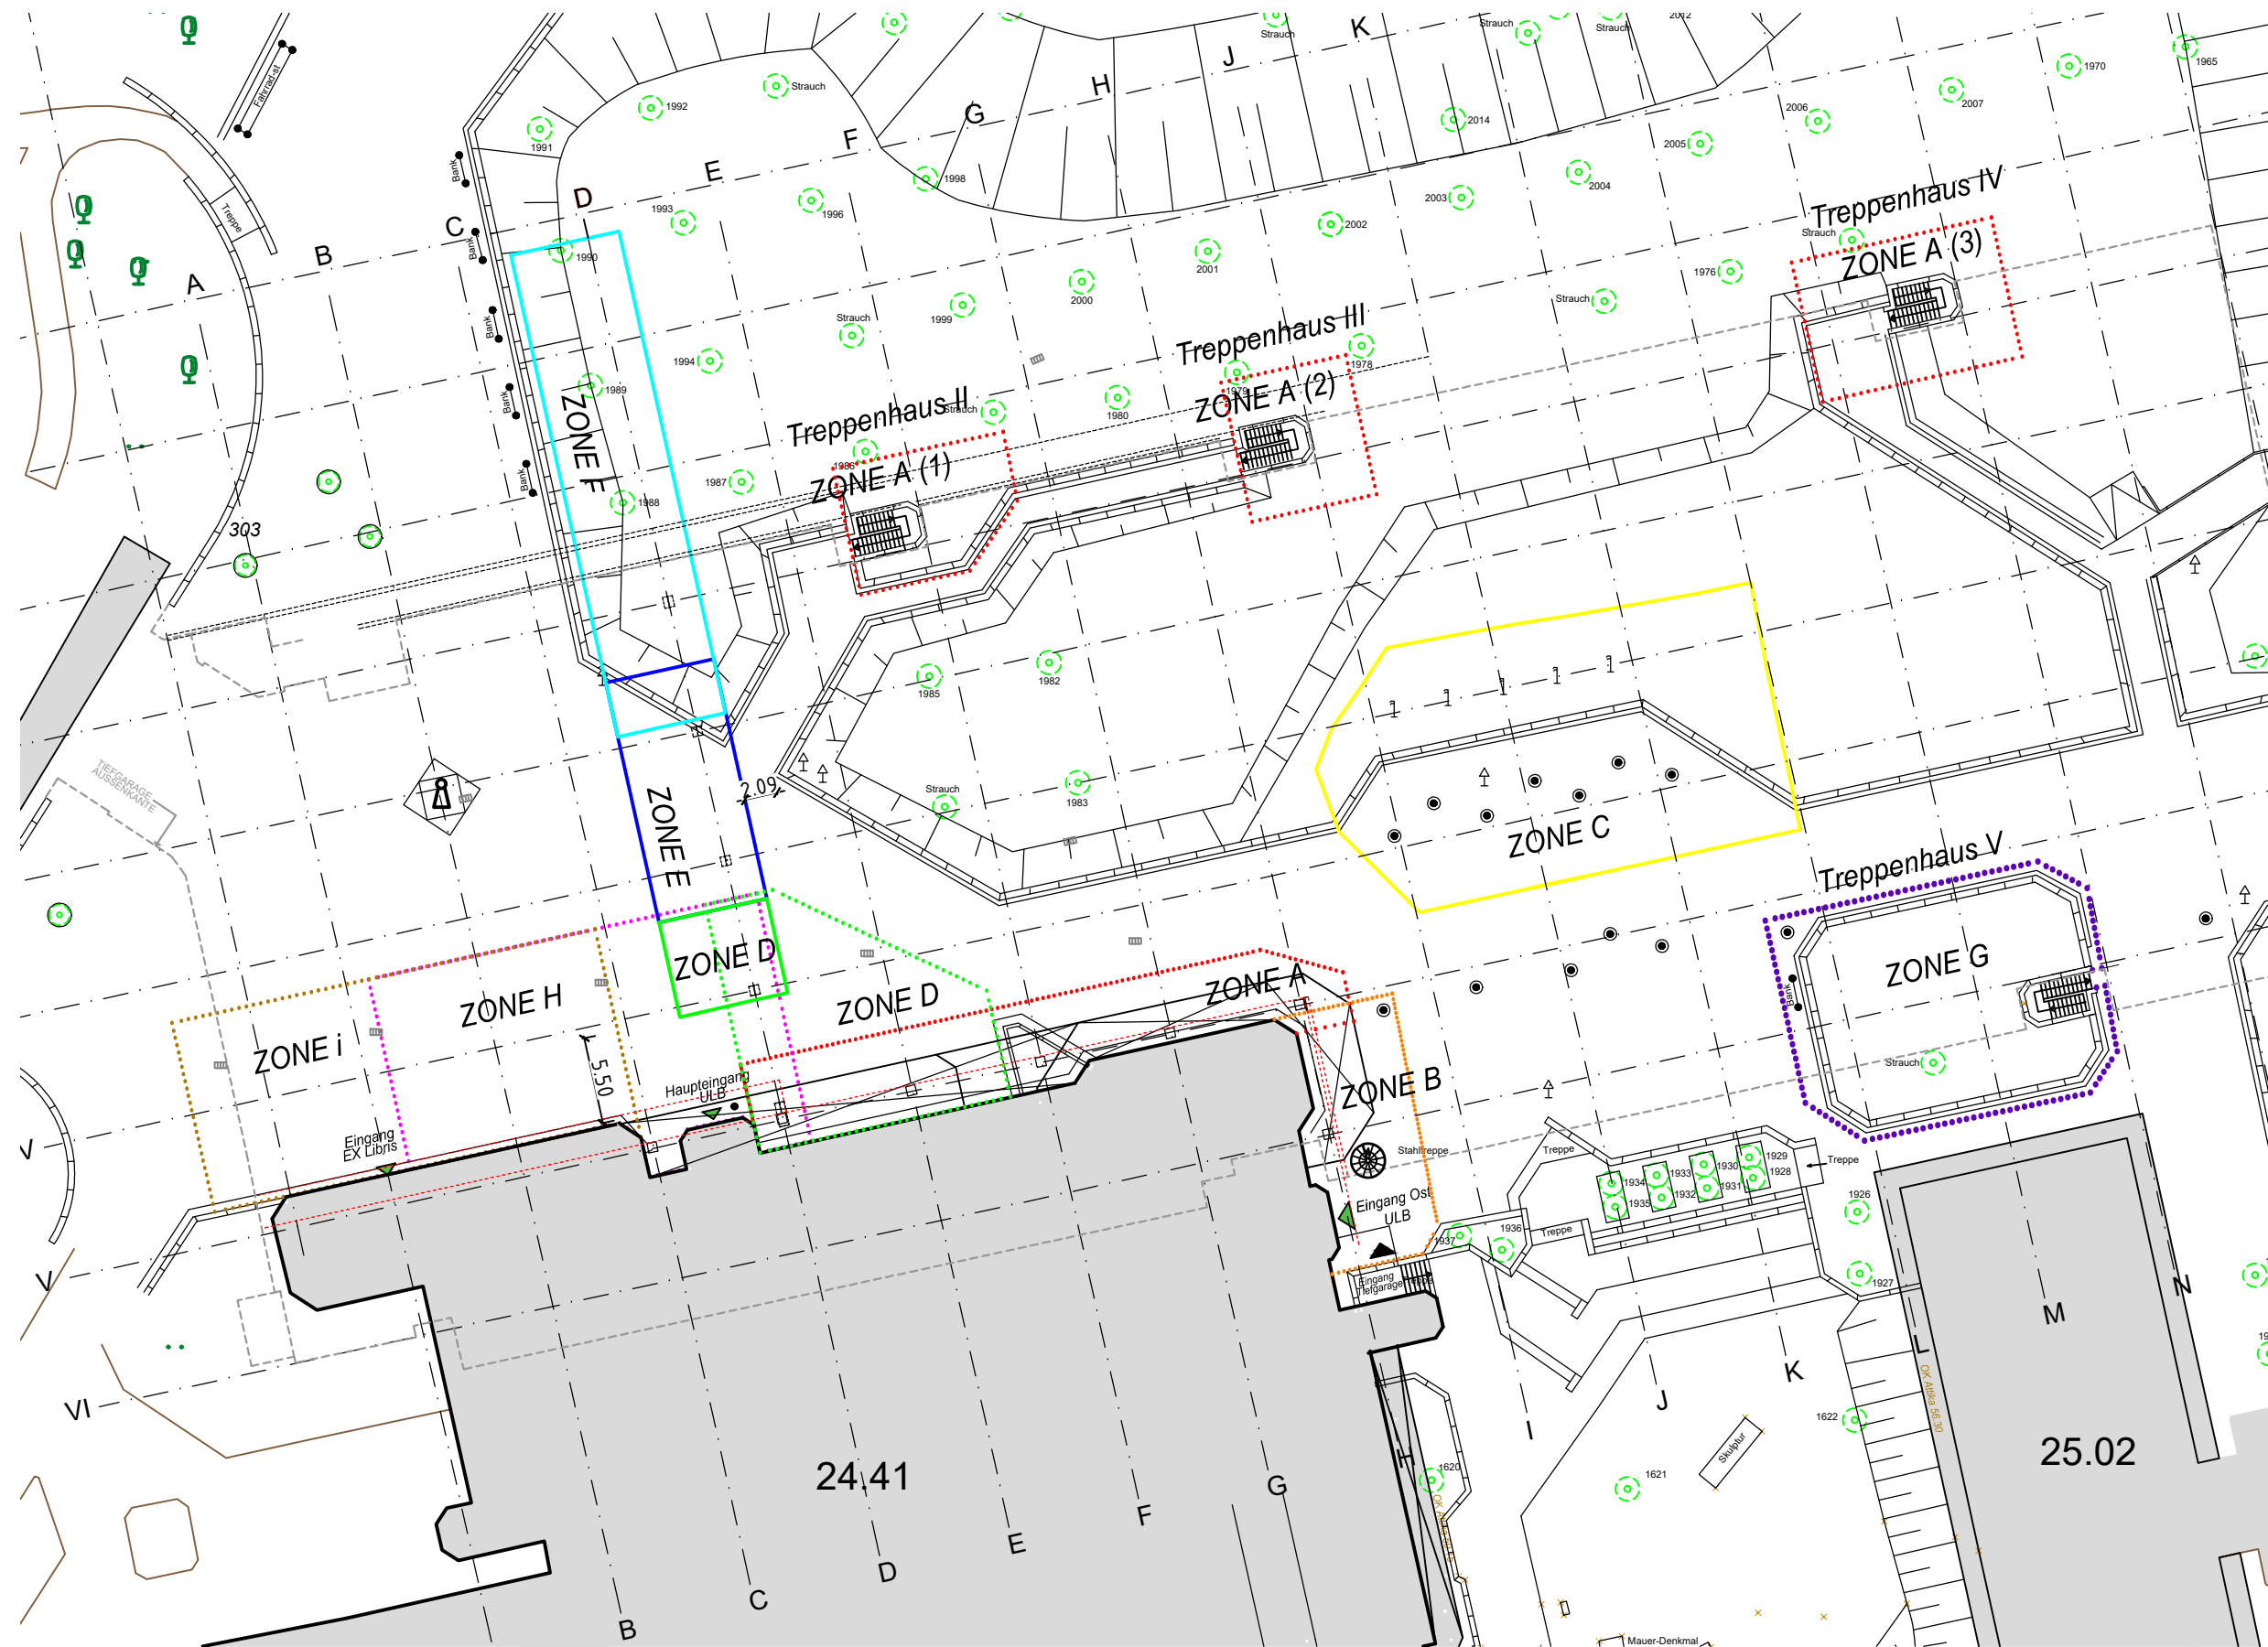

- Zone A (1) - A (3): Abgeschlossen
- Zone B: Abgeschlossen
- Zone C: Lagerfläche
- Zone D: Abgeschlossen
- Zone D: In Bearbeitung
- Zone E: Fugenabdichtung (witterungsabhängig)
- Zone F: Wiederaufnahme Fugenabdichtung (witterungsabhängig)
- Zone G: Abgeschlossen
- Zone H: Abgeschlossen
- Zone i: Abgeschlossen