


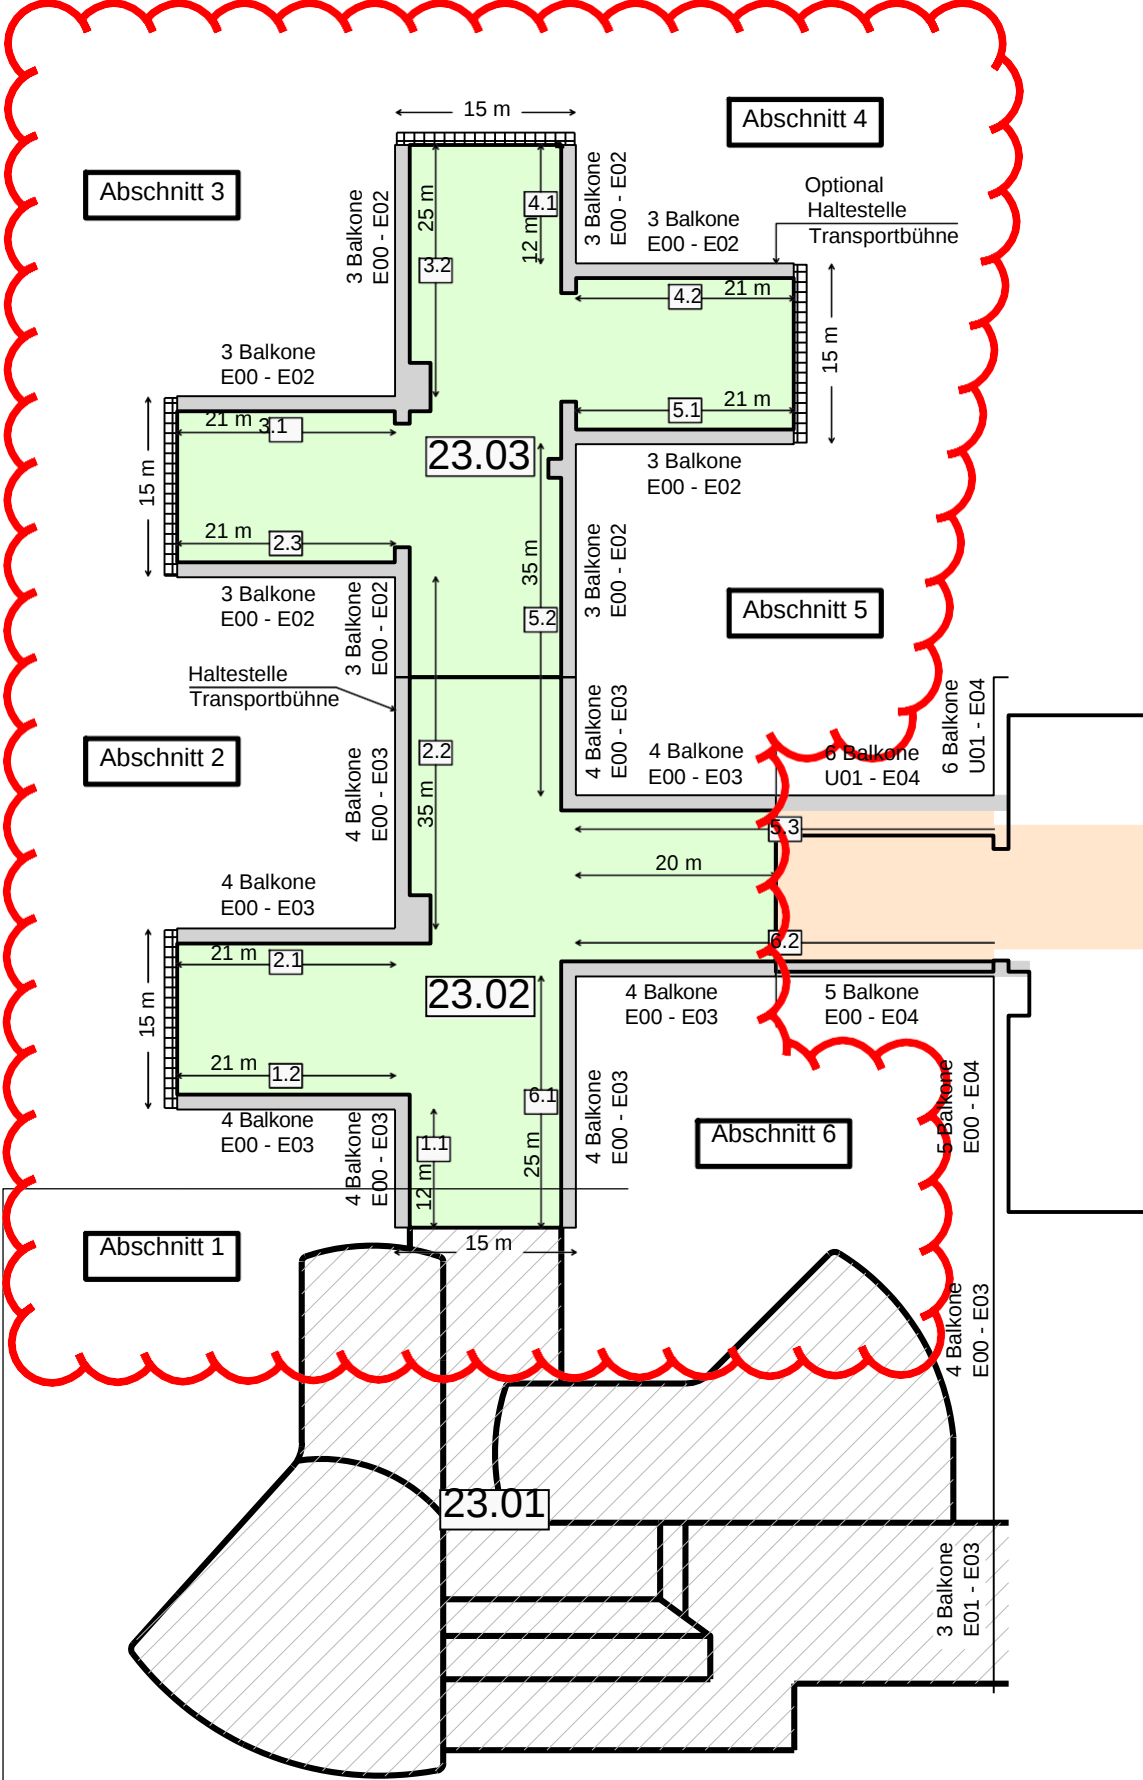

Übersichtsplan der Balkone Gebäudebereich 23.00