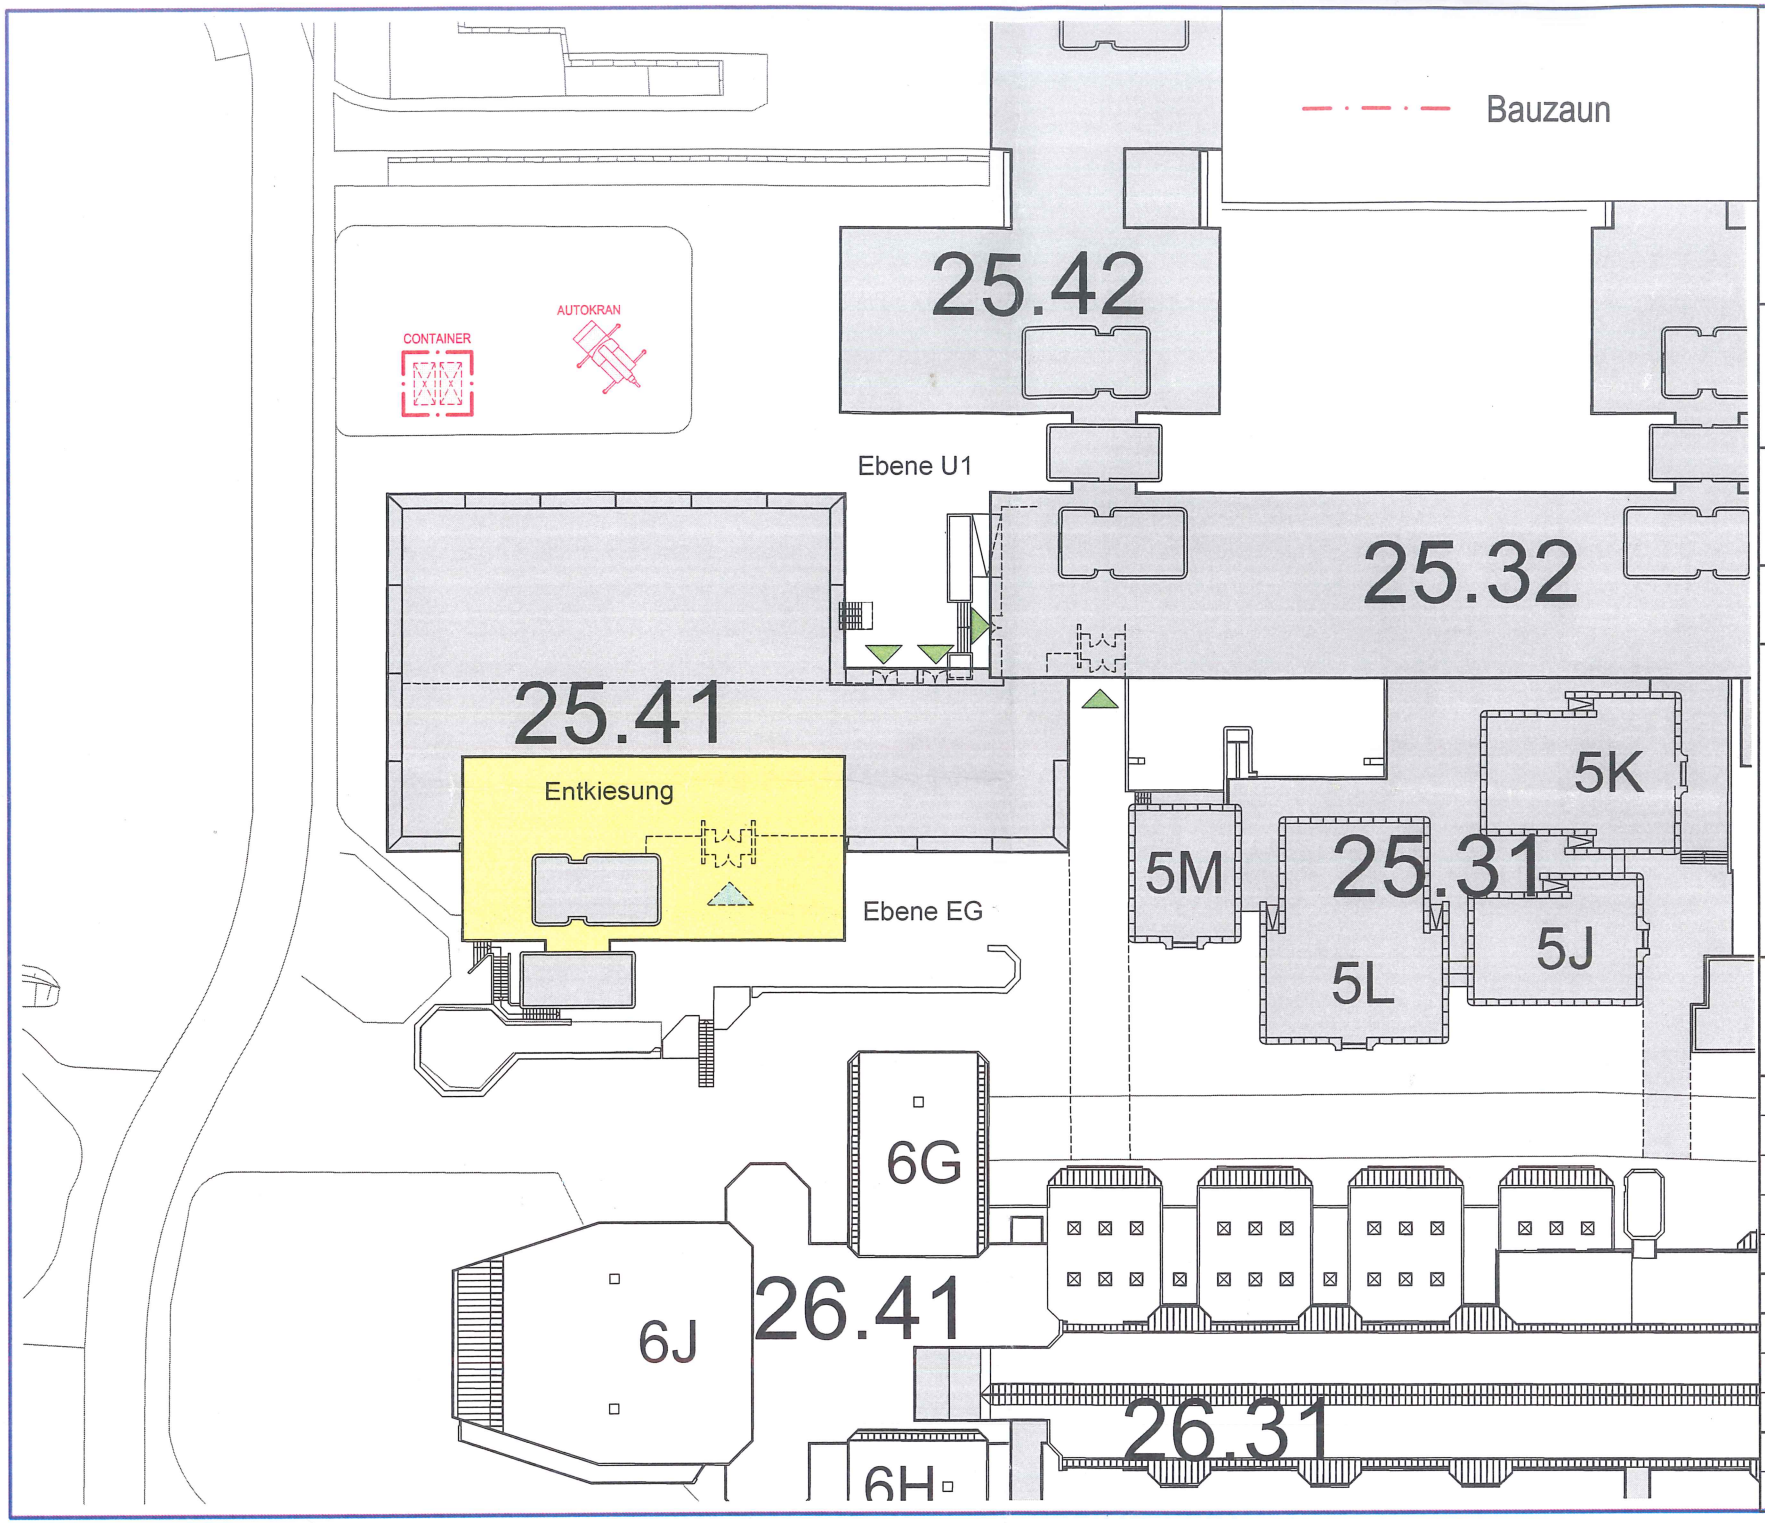

Bau- und Liegenschaftsbetrieb NRW
Düsseldorf

Eduard-Schulte-Strasse 1
D - 40225 Düsseldorf
Telefon: +49 211 61707 - 0
Telefax: +49 211 61707 - 296
E-Mail: ac.poststelle@blb.nrw.de
Internet: www.blb.nrw.de

Nutzer / Mieter(in):

2348
Wirtschaftseinheitsnummer

Heinrich-Heine-Universität Düsseldorf
Wirtschaftseinheits- / Liegenschaftsbezeichnung

25.41
Objekt-/Bauwerks-/Gebäude-Nr.

Objekt-/Bauwerks-/Gebäudebezeichnung

Planbezeichnung/Darstellung

Ausschnitt Geb. 25.00
Baustelleneinrichtung Geb 25.41
Dachzentrale

Bauteil / Trakt:

Geschoss / Anlage:

Planinhalt: Grundriss

Planart: Lageplan

Fachbereich: (A) Hochbau

Gezeichnet:

Maßstab: 1:500

Modell-Name: 2541_Baustelleneinrichtung.dwg

Layout-Name: A3

Plottstiltabelle: ---

Blattgrösse: A3

Plotdatum: 14.Okt. 2020 10:18

Blatt-Nr.: 01

Dateipfad: K:\ag3_60\01_Projekte\40-12-2348-20-022 D-HHU 25.41 Dachsanierung ZIM 4.OG\90_Plan_Cad_Modell\