


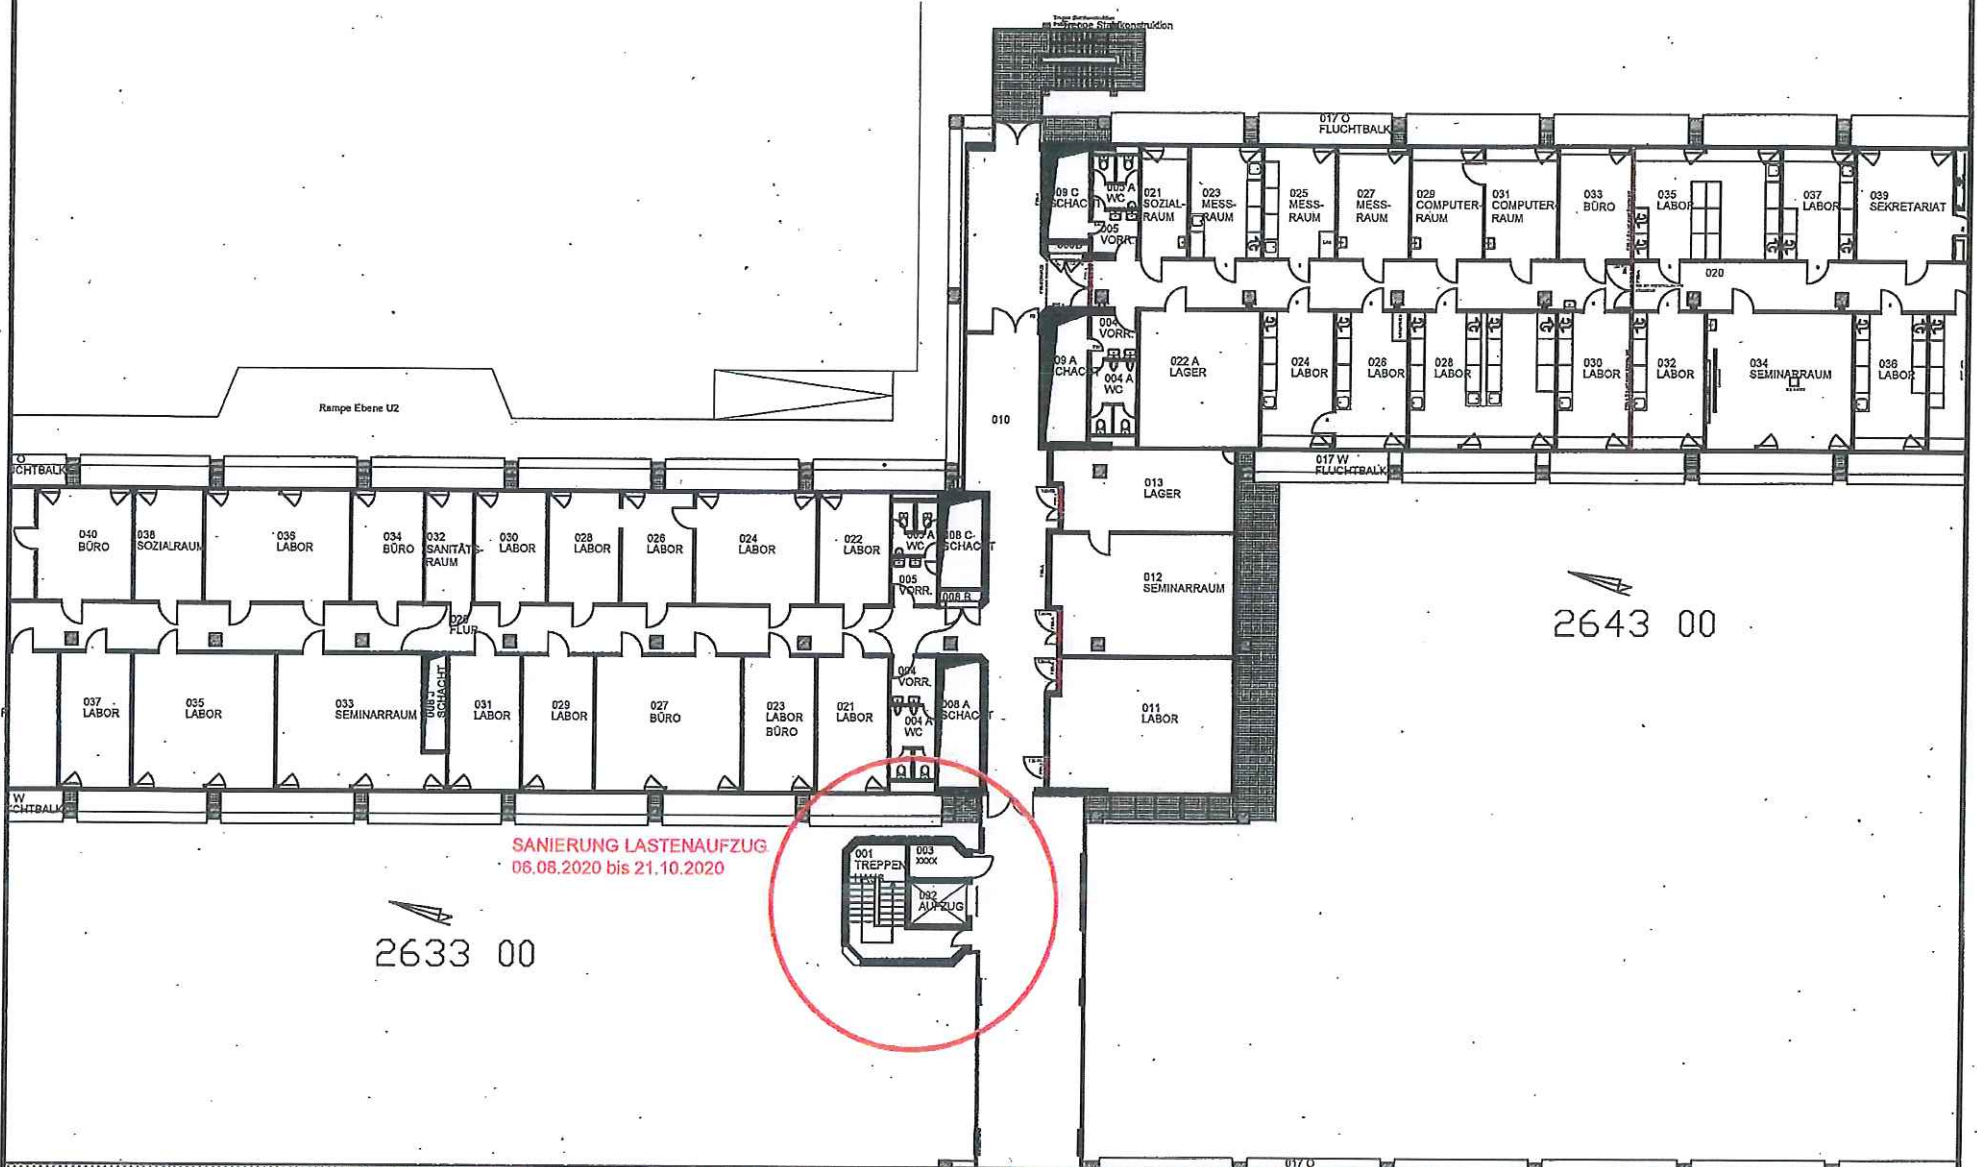

HEINRICH - HEINE - UNIVERSITÄT DUSSELDORF

SANIERUNG LASTENAUFZUG 06.08.2020 bis 21.10.2020, Gebäudebereich 26.33

Grundrisse/Bestand: M. Pfne

