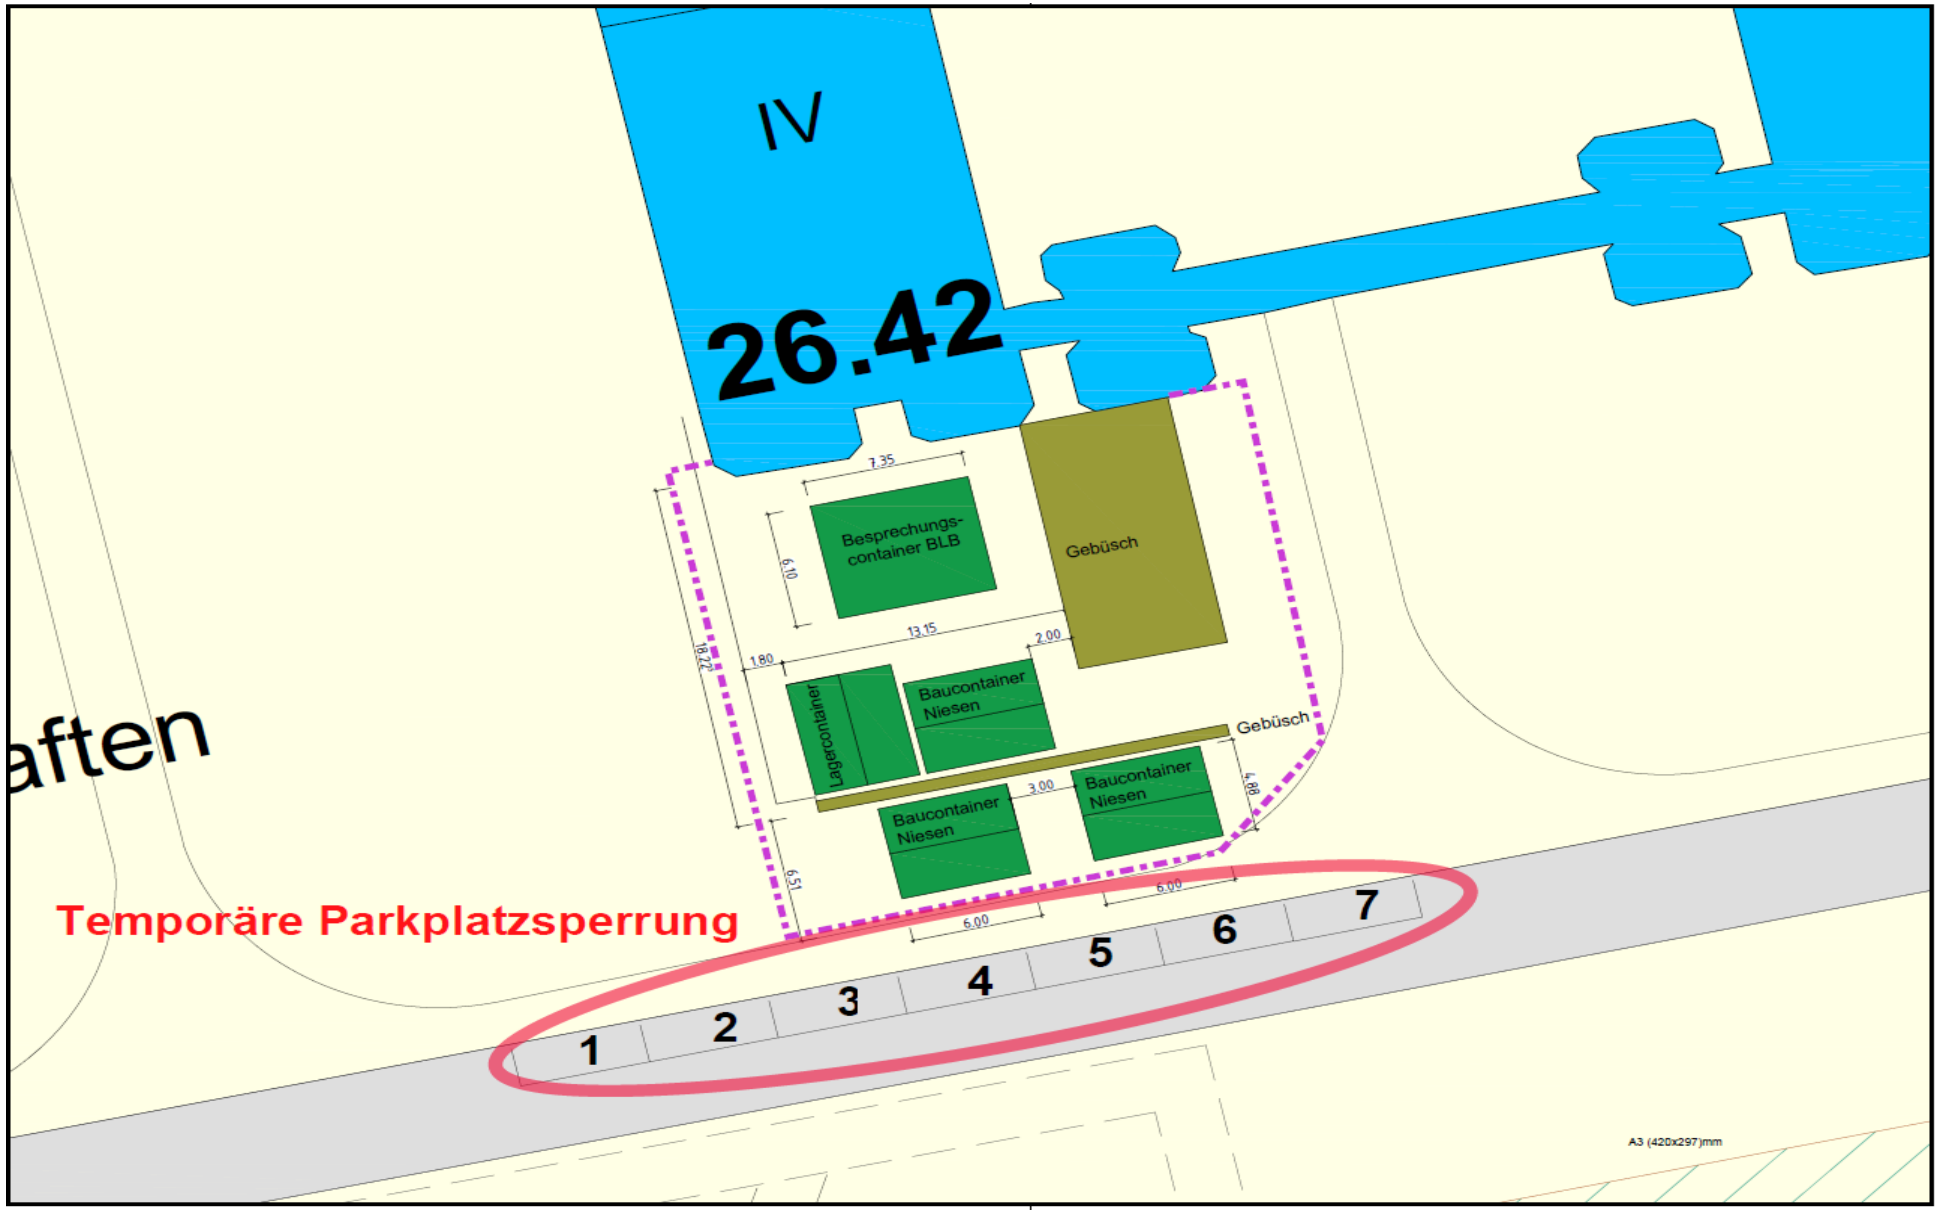

IV
26.42
aften
Temporäre Parkplatzsperrung
Besprechungs-
container BLB
Gebüsch
Lagercontainer
Baucontainer
Niesen
Baucontainer
Niesen
Baucontainer
Niesen
Gebüsch
7.35
6.10
13.15
2.00
1.80
18.22
3.00
4.88
6.51
6.00
6.00
1
2
3
4
5
6
7
A3 (420x297)mm