

Gebäude 26.23

1. Untergeschoss

Temporär geänderter Rettungsweg
bis voraussichtlich 20.12.2021 !!!

Sicherheitshinweise

Brandfall

- Brandmelder betätigen
- Telefon-Nr. 88-112 (Feuerwehr) und 112 (Leitwarte)
- Ihren Namen und den Standort angeben
- Fenster und Türen schließen (nicht abschließen)
- Anweisungen der Feuerwehr beachten



Evakuierung

- Elektrische Geräte ausschalten
- Anweisungen der Feuerwehr beachten
- Sofort in Sicherheit bringen, andere Personen mitnehmen
- Zur Sammelstelle außerhalb des Gebäudes begeben

Legende

- Standort
- Rettungsweg
- 2. Rettungsweg außen
- Notausgang mit Richtungspfeil
- Sammelstelle
- Feuerlöscher
- Brandmelder
- Brandmelde- und Notruftelefon
- Gas-Not-Aus

Übersichtsplan

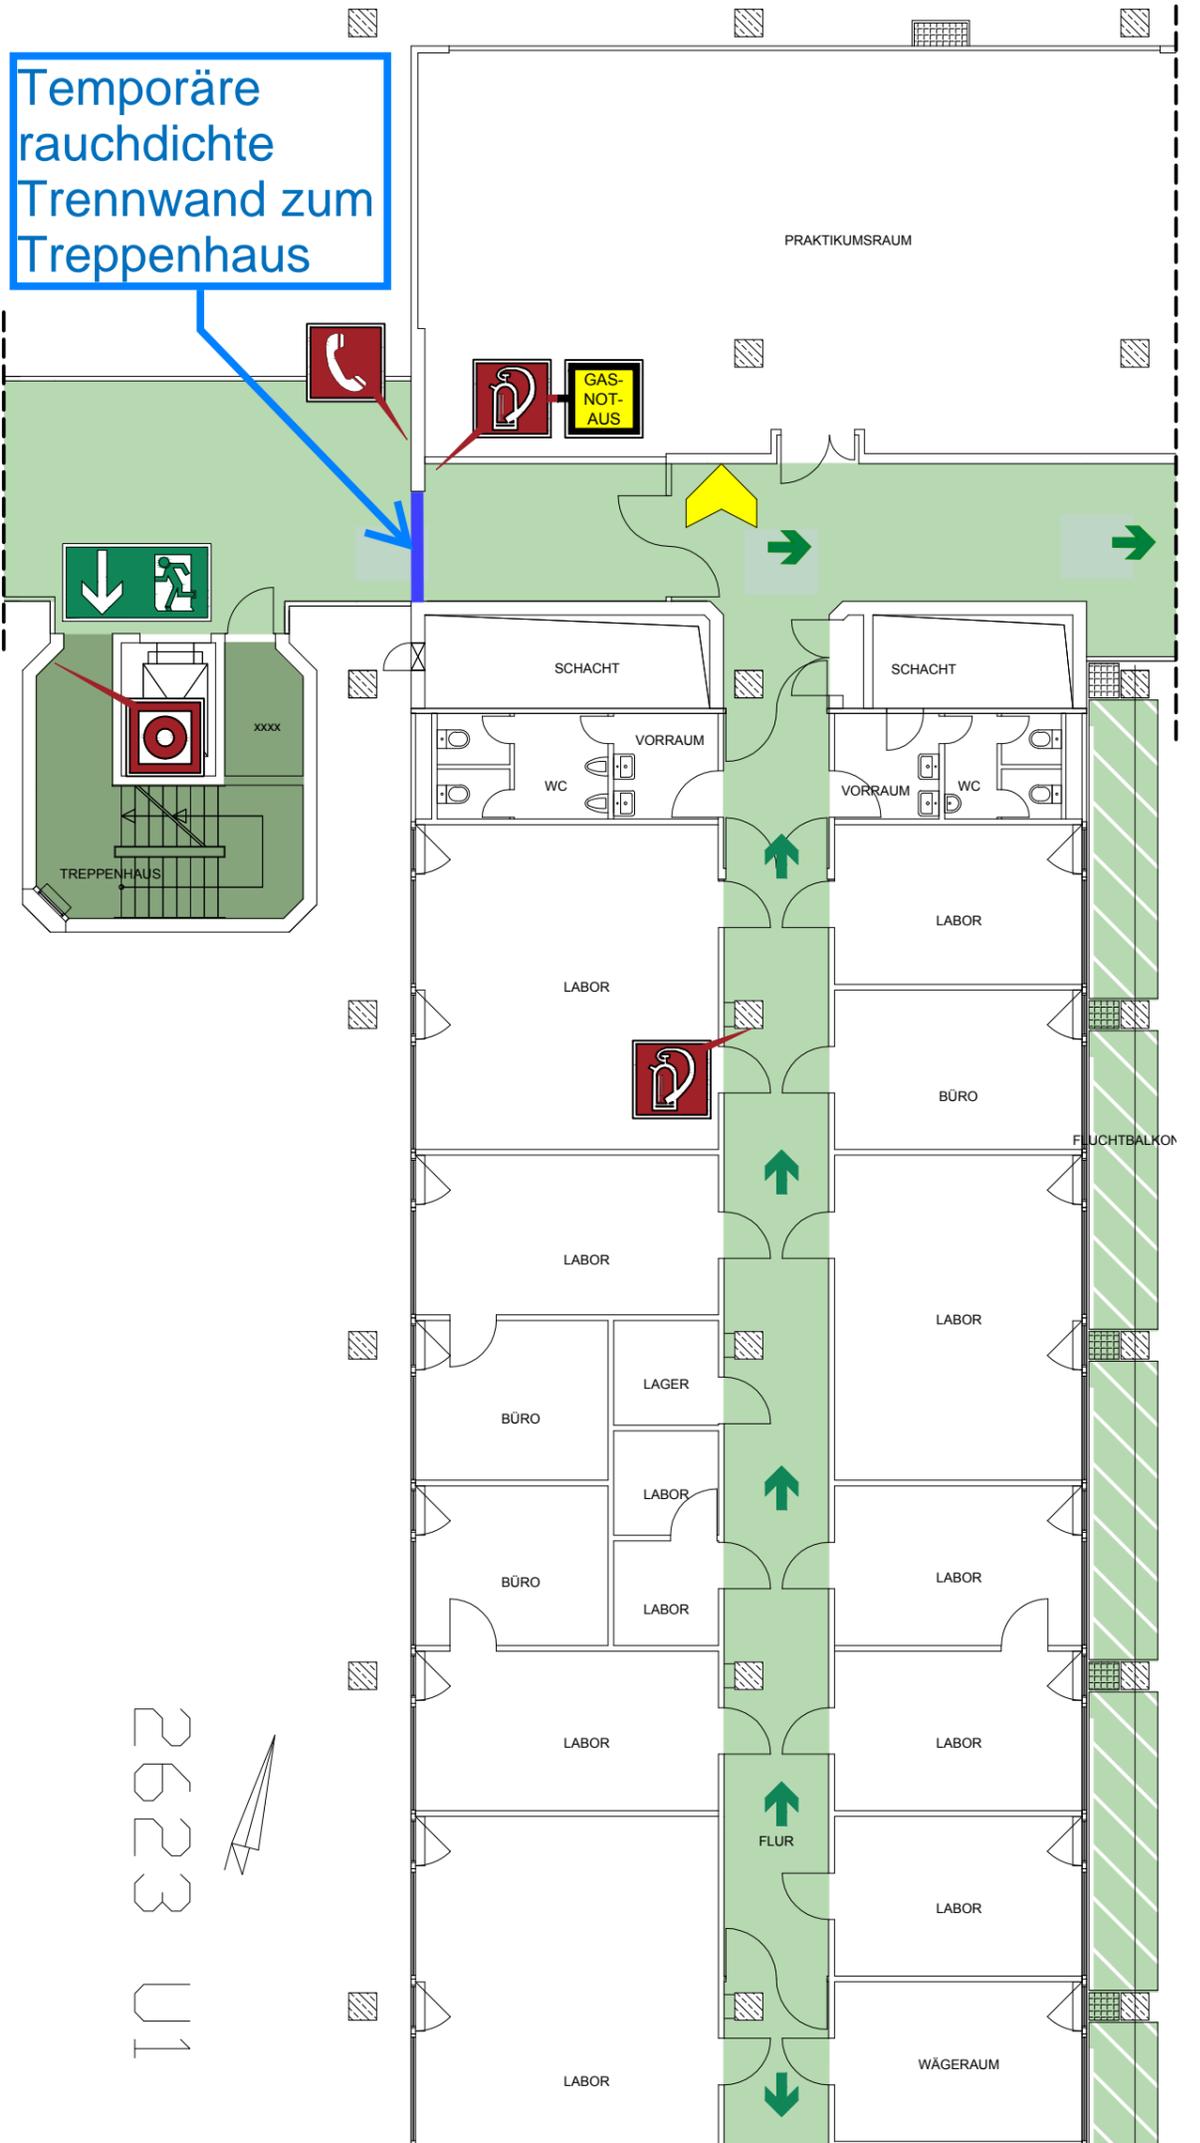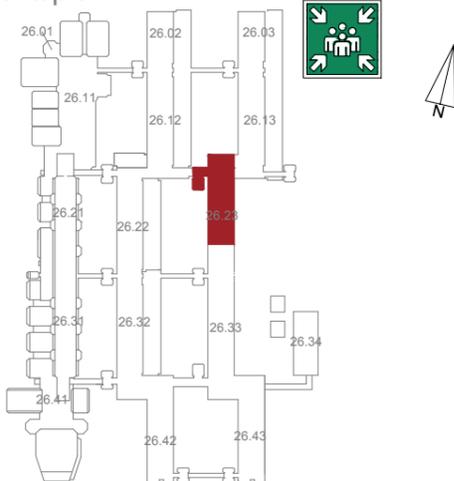

26.23
U1

Planersteller:

BPK Brandschutz
Planung
Klingebach GmbH
Walterstrasse 32
40472 Düsseldorf
Tel.: 021143 61 83-0 Fax: 021143 61 83-83
e-mail: office-dus@bpk-mail.de

Datum der Planerstellung:
Plan-Nr.:

2010 / 12 / 10
Ebene U1-07