


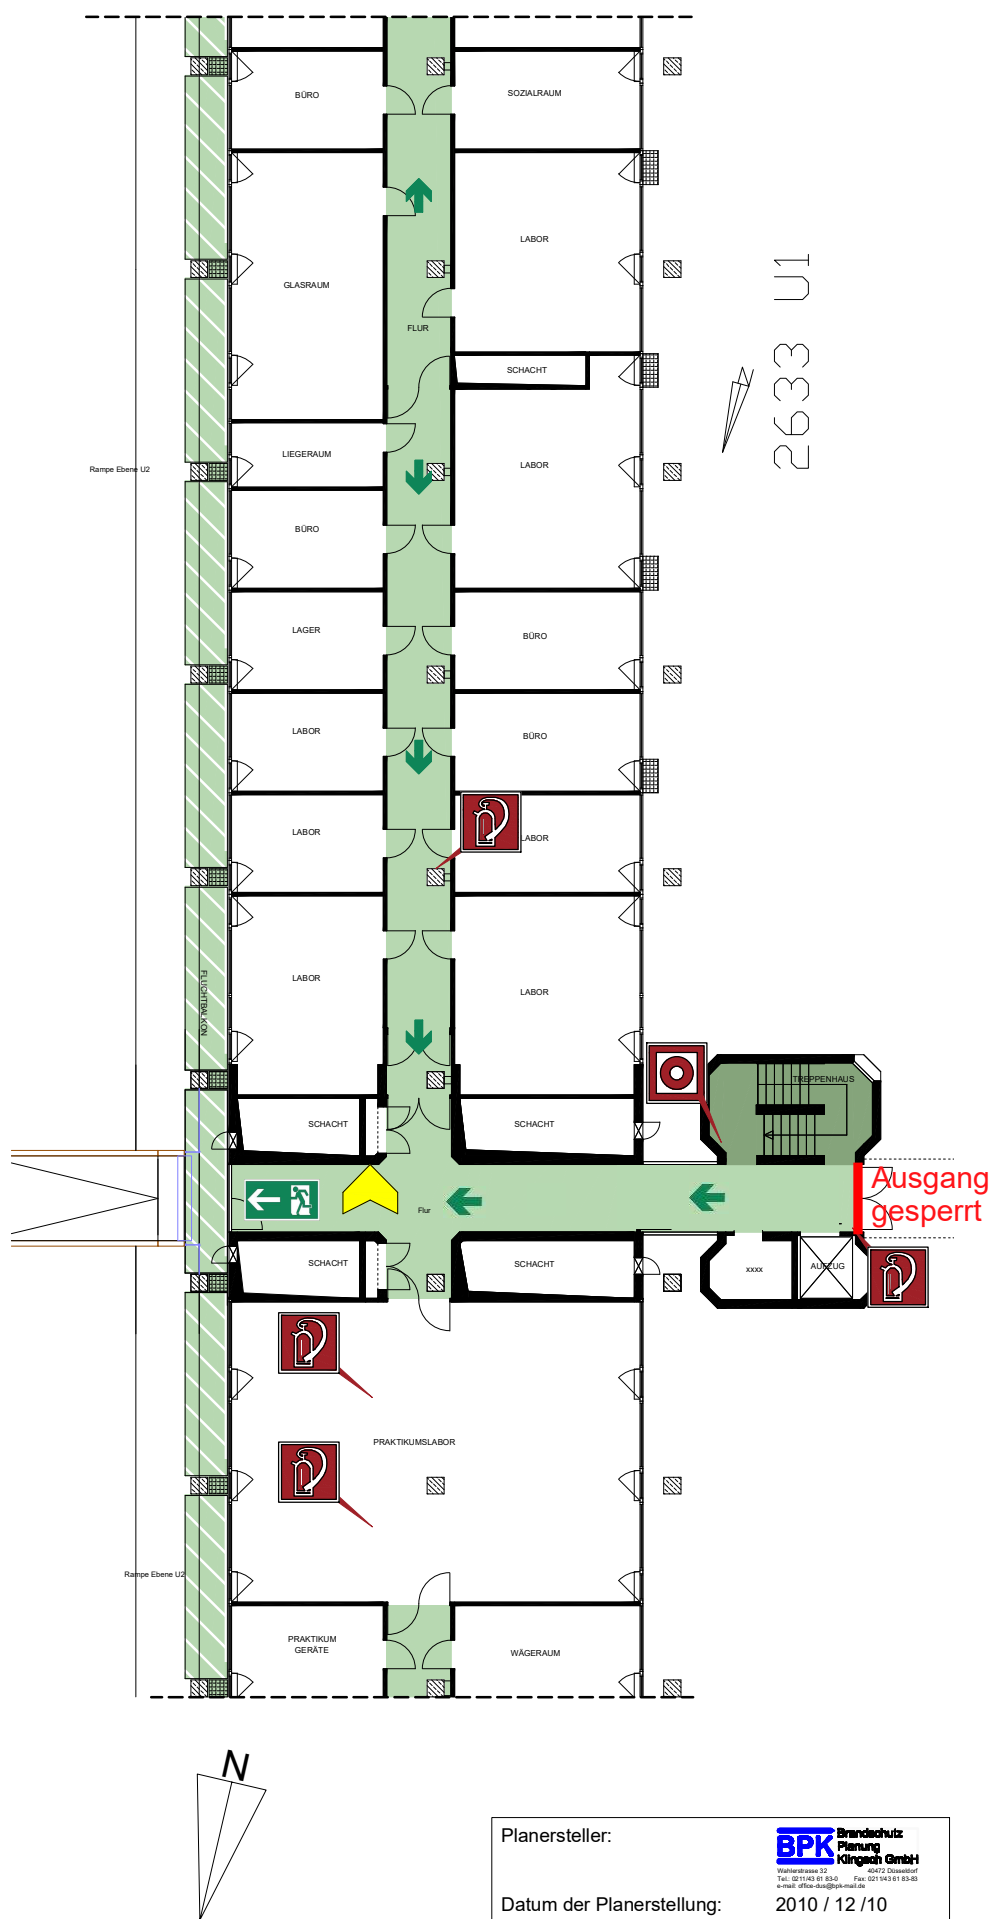

BPK Brandschutz
Planung
Klingebach GmbH
40472 Düsseldorf
Wahlerstrasse 32
Tel.: 0210 43 10 00 00
Fax: 0210 43 10 00 00

2010 / 12 /10
Ebene U1-08

Gebäude 26.33

1. Untergeschoss

Sicherheitshinweise

Brandfall

- Brandmelder betätigen
- Telefon-Nr. 88-112 (Feuerwehr) und 112 (Leitwarte)
- Ihren Namen und den Standort angeben
- Fenster und Türen schließen (nicht abschließen)
- Anweisungen der Feuerwehr beachten



Evakuierung

- Elektrische Geräte ausschalten
- Anweisungen der Feuerwehr beachten
- Sofort in Sicherheit bringen, andere Personen mitnehmen
- Zur Sammelstelle außerhalb des Gebäudes begeben

Legende

-  Standort
-  Rettungsweg
-  2. Rettungsweg außen
-  Notausgang mit Richtungspfeil
-  Sammelstelle
-  Feuerlöscher
-  Brandmelder
-  Gas-Not-Aus

Übersichtsplan

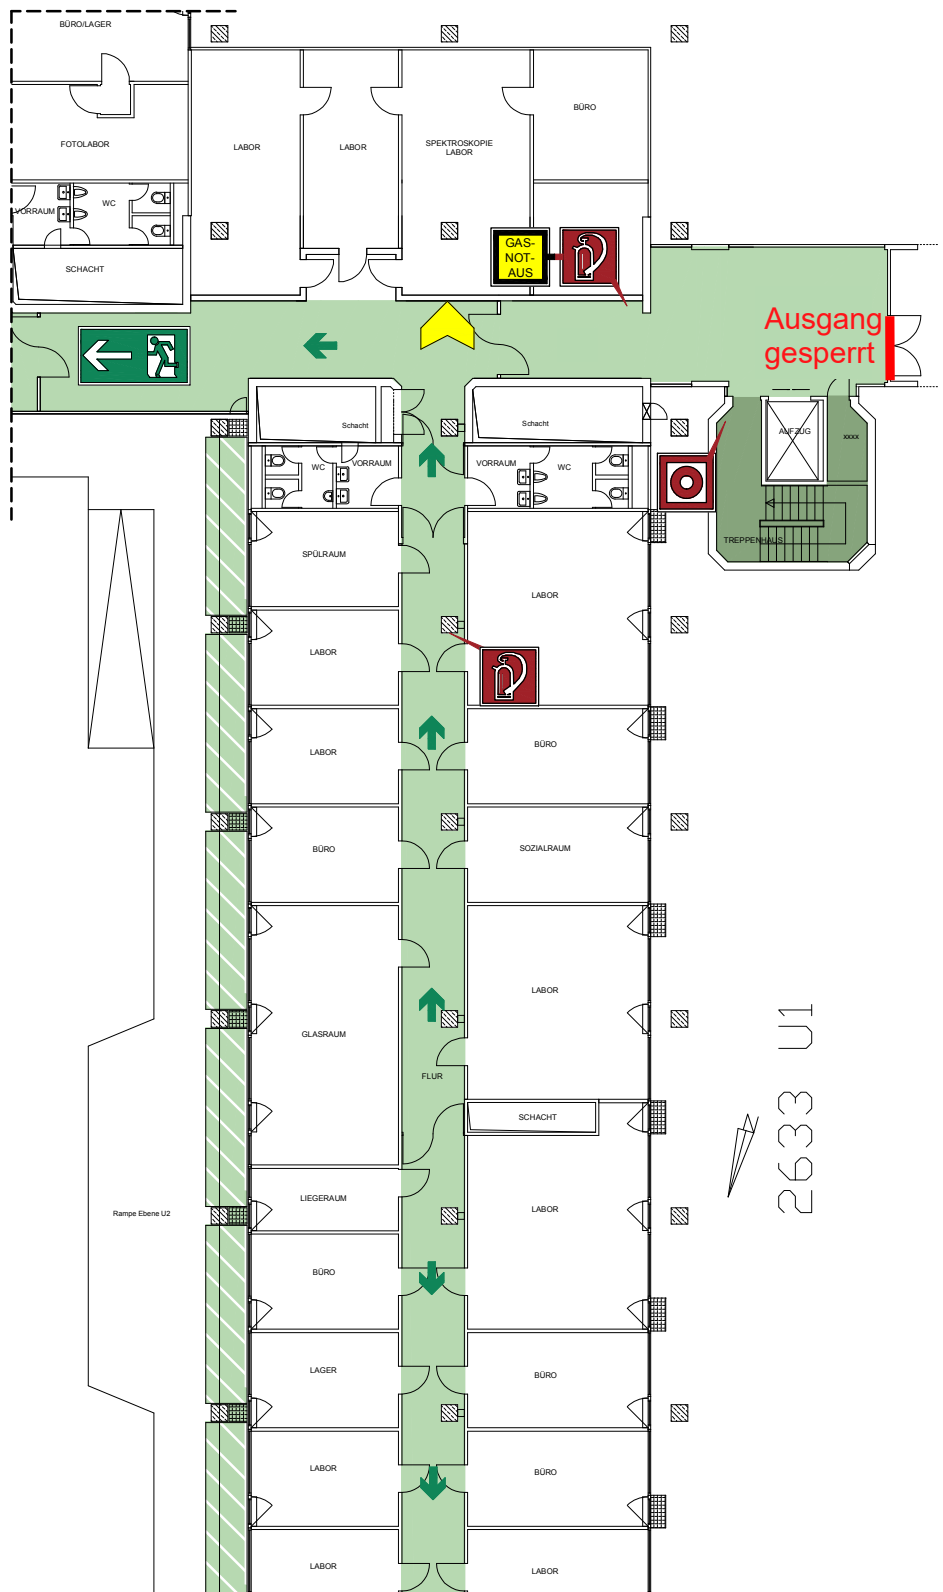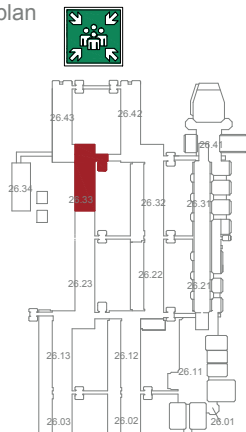

Planersteller:

Datum der Planerstellung:
Plan-Nr.:

BPK Brandschutz
Planung
Klingebach GmbH
Waldenstraße 32 40472 Düsseldorf
Tel: 021143 81 82-0 Fax: 021143 81 82-83
e-mail: office.dsa@bpa-mat.de

2010 / 12 / 10
Ebene U1-11

Fluchtwegplan

Sicherheitshinweise

Brandfall


- Brandmelder betätigen
- Telefon-Nr. 88-112 (Feuerwehr) und 112 (Leitwarte)
- Ihren Namen und den Standort angeben
- Fenster und Türen schließen (nicht abschließen)
- Anweisungen der Feuerwehr beachten

Evakuierung

- Elektrische Geräte ausschalten
- Anweisungen der Feuerwehr beachten
- Sofort in Sicherheit bringen, andere Personen mitnehmen
- Zur Sammelstelle außerhalb des Gebäudes begeben

Legende

-  Standort
-  Rettungsweg
-  2. Rettungsweg außen
-  Notausgang mit Richtungspfeil
-  Sammelstelle
-  Feuerlöscher
-  Brandmelder
-  Gas-Not-Aus

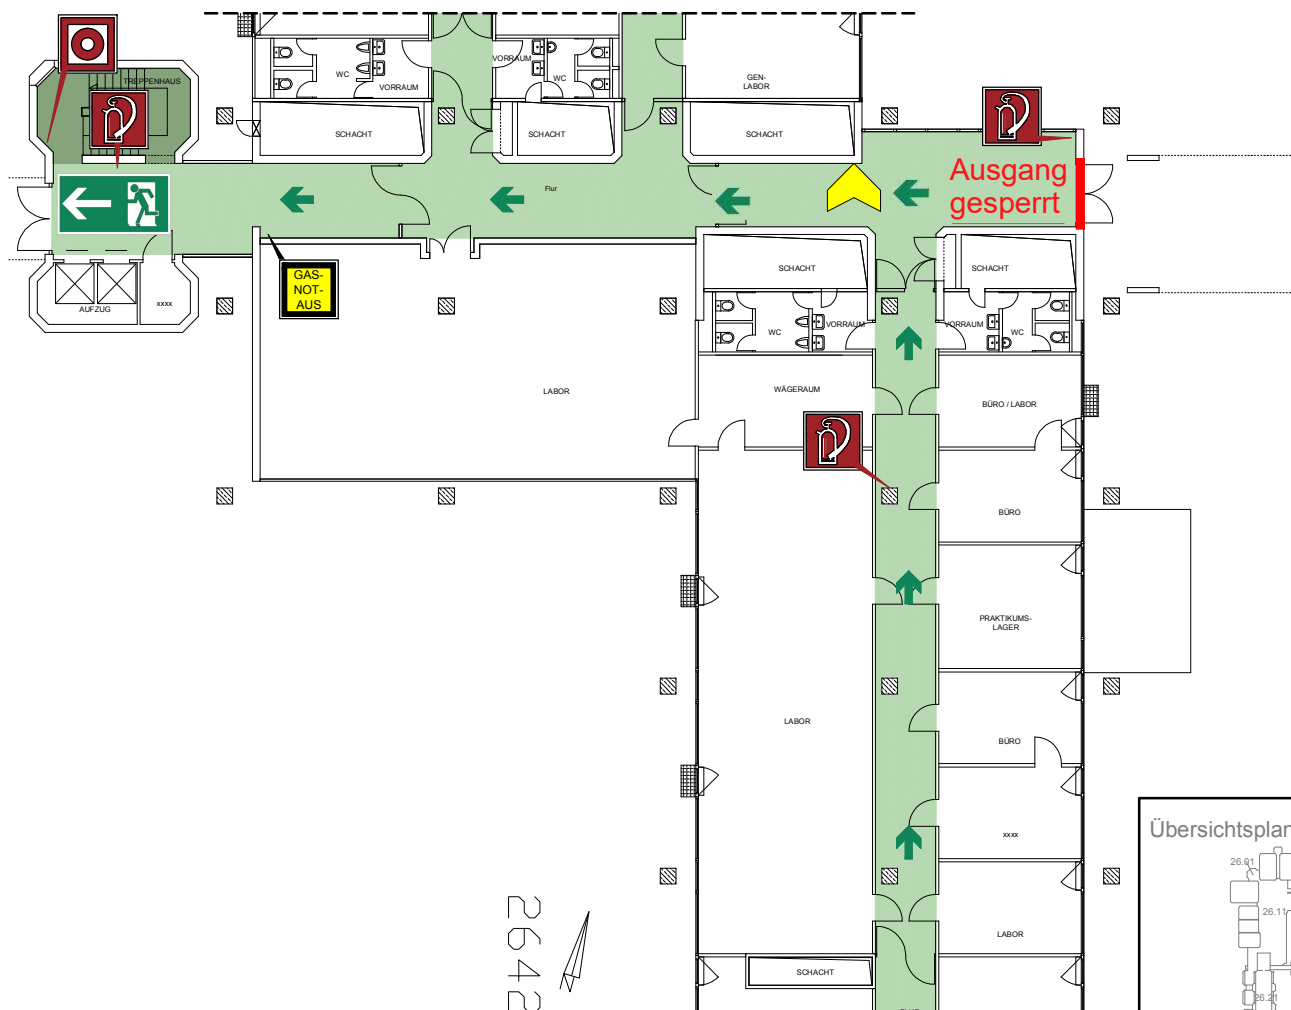

26.42

Gebäude 26.42 1. Untergeschoss

Planersteller:

BPK Brandschutz
Planung
Klingebach GmbH

Datum der Planerstellung:
Plan-Nr.:

2010 / 12 / 10
Ebene U1-12

Übersichtsplan

