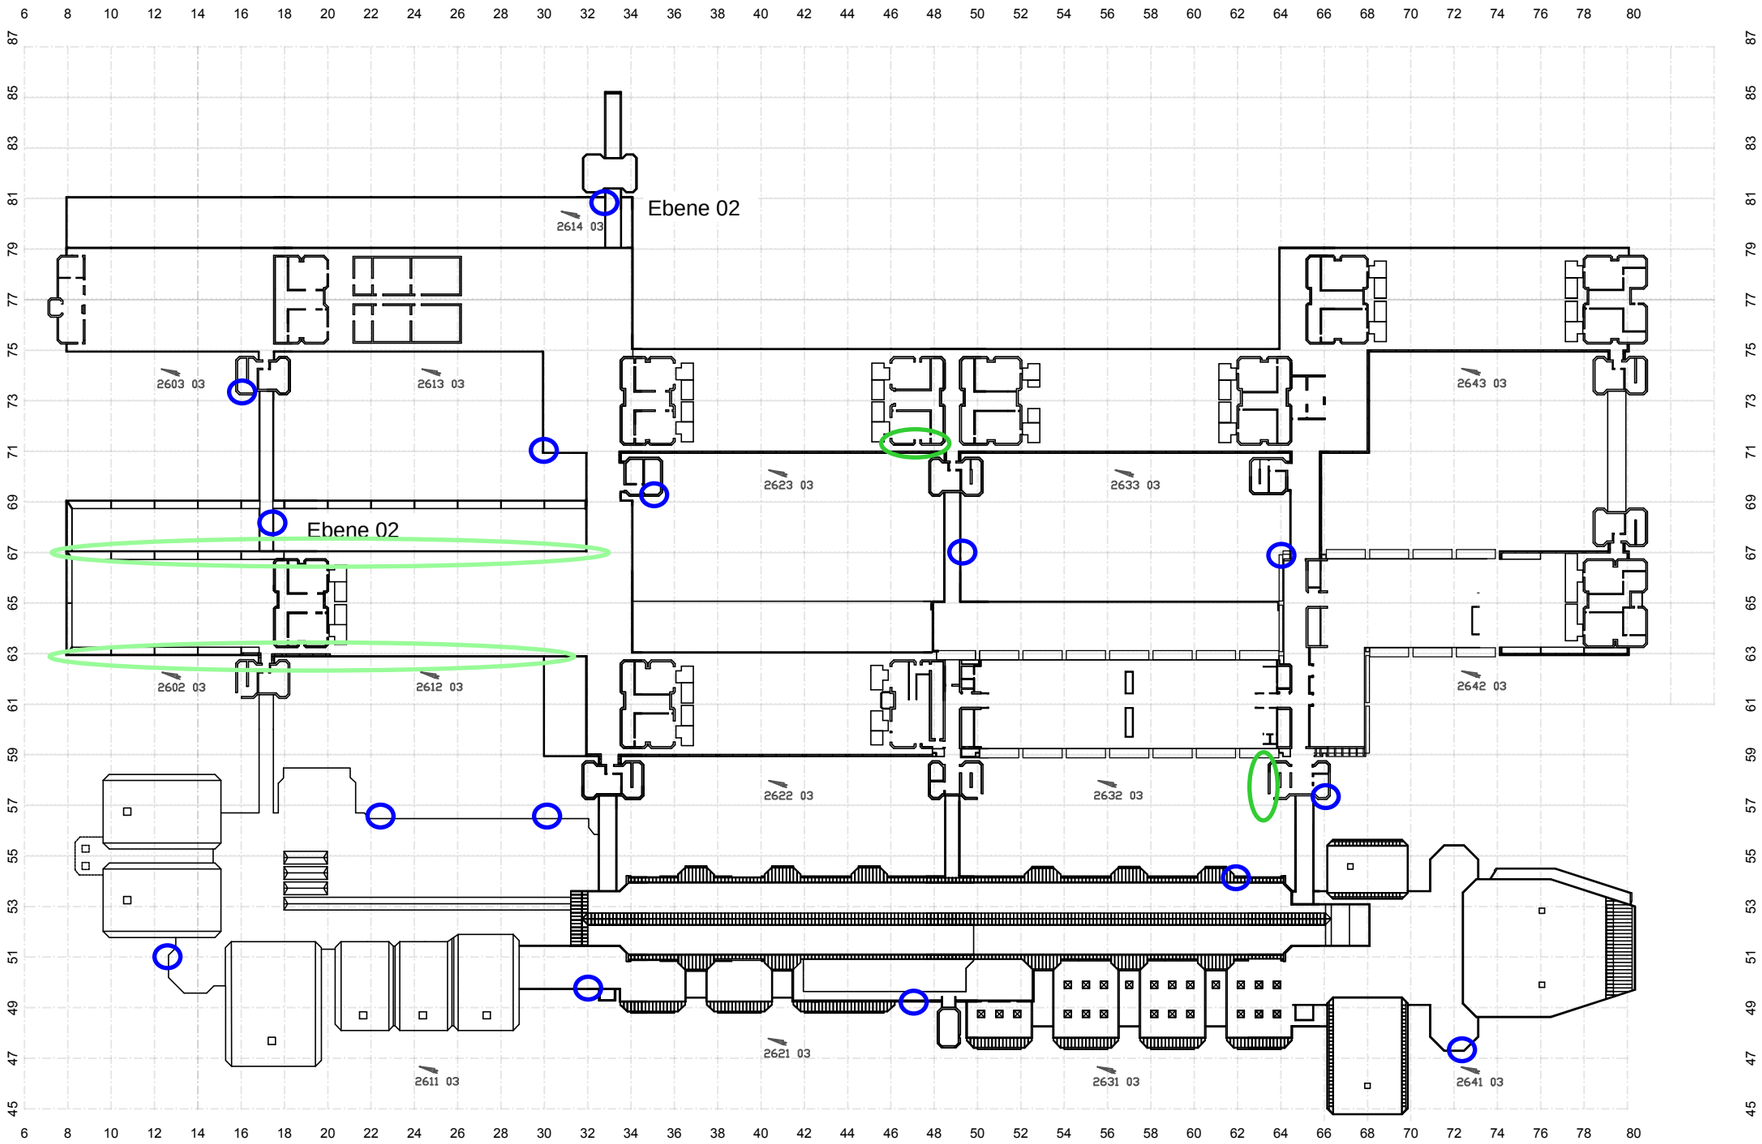

Bohrmehlentnahme in 2 Tiefenlagen (Entnahme soweit nicht anders angegeben in der Ebene U1)

Bohrkernentnahme in Ortbeton DN 100 (je 3 Stück)

Bohrkernentnahme Stützen DN 50 (je 3 Stück)

INDEX	ÄNDERUNGEN	DATUM	GEZ.

Übersicht:	PROJEKT-NR.	PLAN-NR.	INDEX
	20160312	Ü02	
	FREIGABE/VERMERK		

Erstellt auf Grundlage folgender Pläne:
Arichtektenpläne

Zu dieser Zeichnung gehören folgende Pläne:

PROJEKT
Düsseldorf
HHU Fassadenbegutachtung
Gebäude 26.00

BAUHERR
BLB NRW Düsseldorf
Eduard-Schulte-Str.1
40225 Düsseldorf

INHALT
Übersichtsplan

BAUTEIL/EBENE/BEREICH
Bauteiluntersuchungen

MAßSTAB	GRÖßE	DATUM	GEZEICHNET	GEPRÜFT
1:1000	DIN A3	14.12.16		

KEMPEN KRAUSE
INGENIEURE GMBH
RITTERSTRASSE 20 D-52072 AACHEN
TEL 0241/88990-0 FAX 0241/88990-990
INFO@KEMPENKRAUSE.DE
WWW.KEMPENKRAUSE.DE