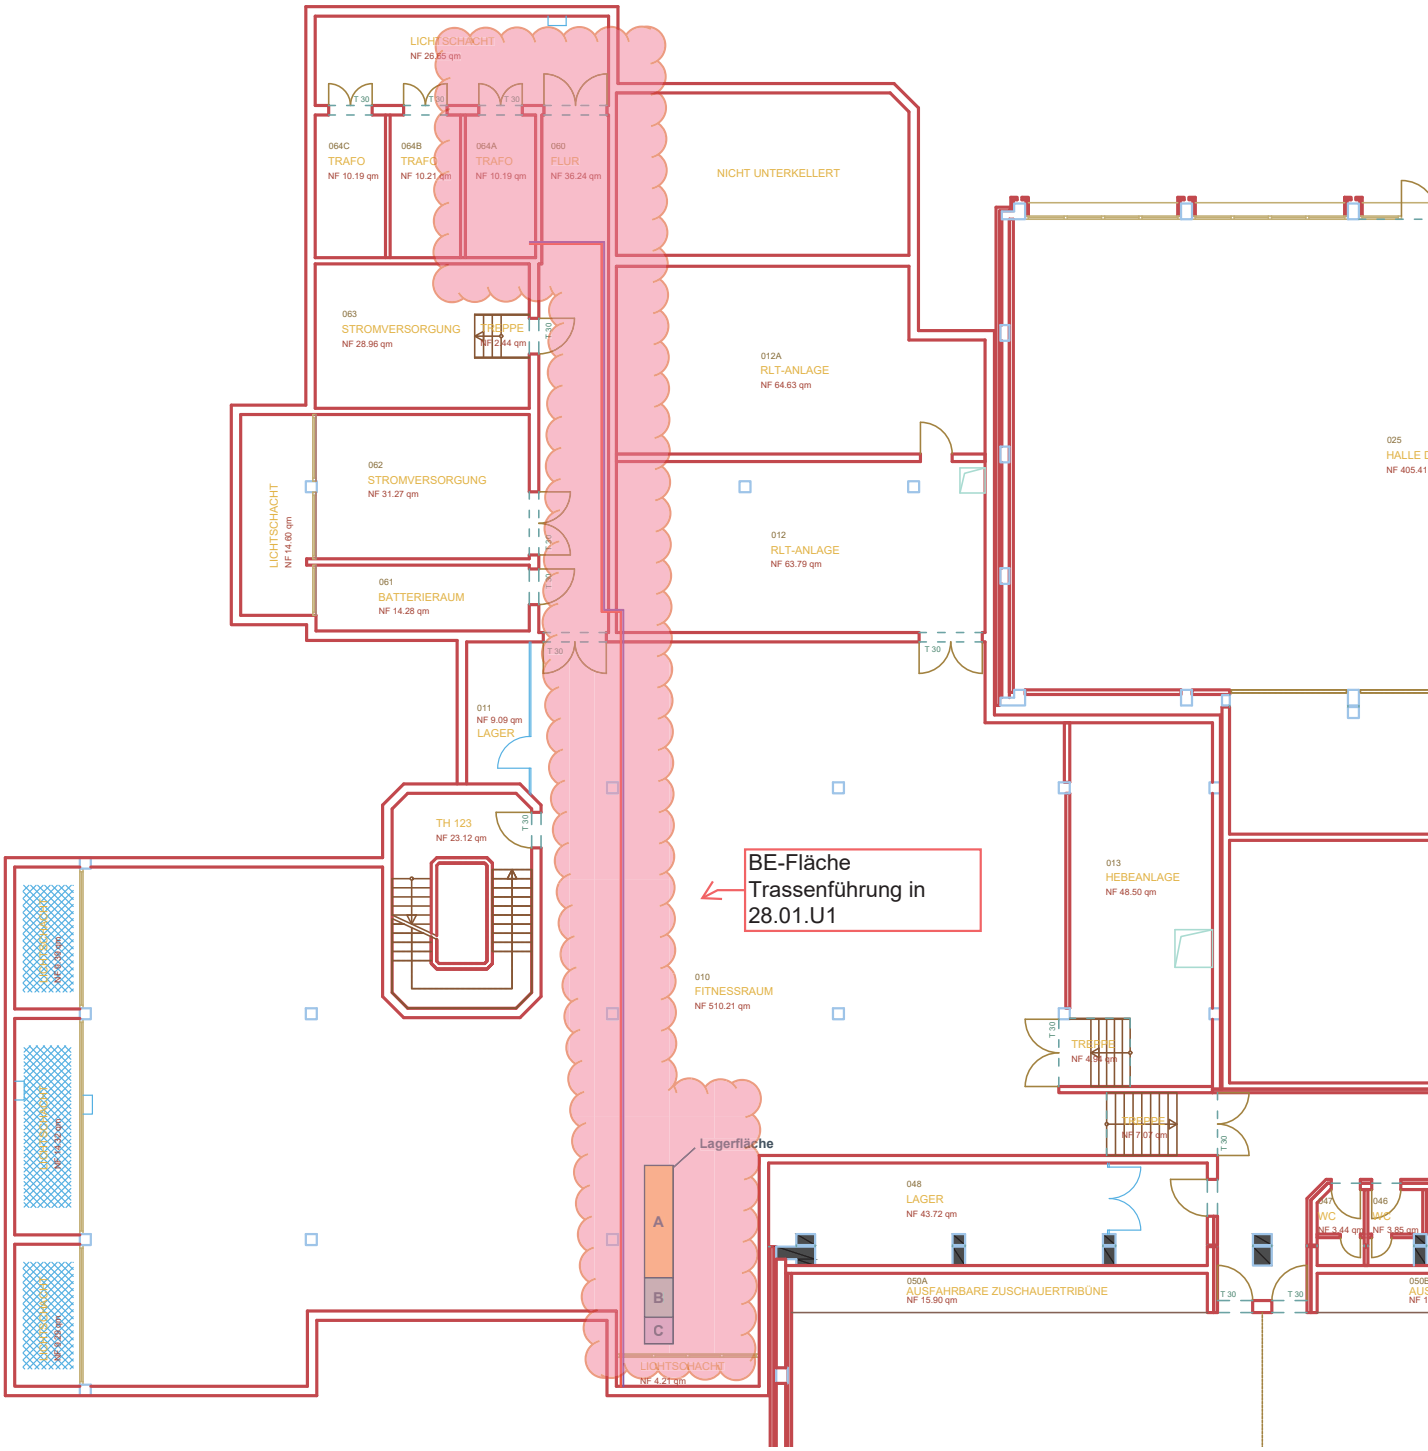

LICHTSCHACHT
NF 26.65 qm
064C
TRAFO
NF 10.19 qm
064B
TRAFO
NF 10.21 qm
064A
TRAFO
NF 10.19 qm
060
FLUR
NF 36.24 qm
NICHT UNTERKELLERT
063
STROMVERSORGUNG
NF 28.96 qm
TREPPE
NF 2.44 qm
012A
RLT-ANLAGE
NF 64.63 qm
062
STROMVERSORGUNG
NF 31.27 qm
LICHTSCHACHT
NF 14.60 qm
012
RLT-ANLAGE
NF 63.79 qm
061
BATTERIERAUM
NF 14.28 qm
011
NF 9.09 qm
LAGER
TH 123
NF 23.12 qm
BE-Fläche
Trassenführung in
28.01.U1
013
HEBEANLAGE
NF 48.50 qm
010
FITNESSRAUM
NF 510.21 qm
TREPPE
NF 4.53 qm
TREPPE
NF 7.07 qm
Lagerfläche
A
B
C
048
LAGER
NF 43.72 qm
050A
AUSFAHRBARE ZUSCHAUERTRIBÜNE
NF 15.90 qm
LICHTSCHACHT
NF 4.21 qm
T 30