


Bauabschnitt 1 in der Tiefgarage | Dauer: ca. 16 AT

Parallel zu den Abdichtungsarbeiten der Magistrale: Zone E & Restfläche Zone D (witterungsabhängig)

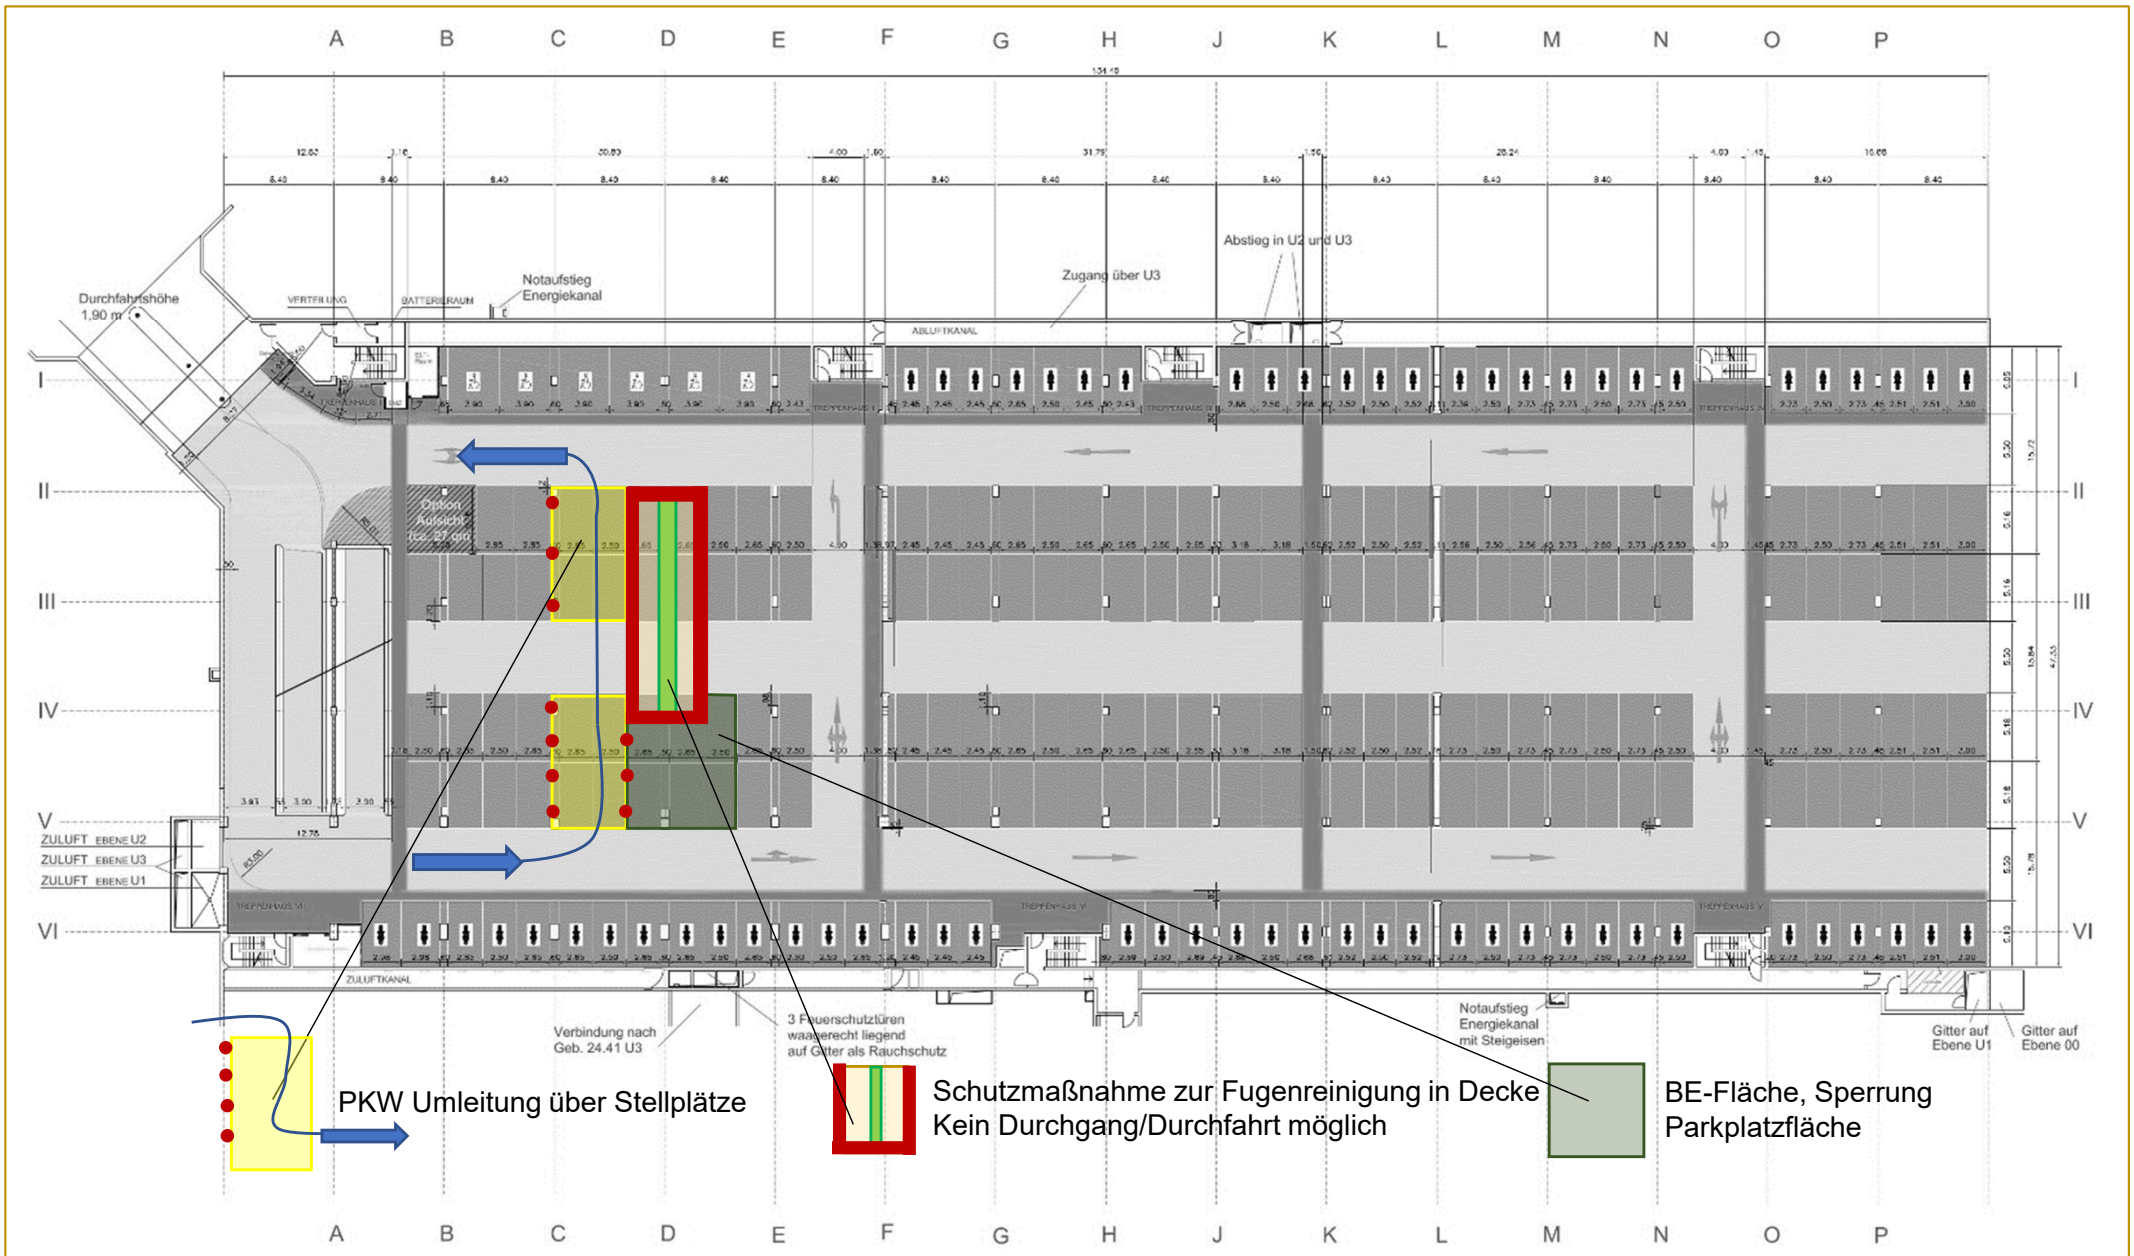

TG 24.42 UG 1

Bauabschnitt 2 in der Tiefgarage | Dauer: ca. 15 AT

Parallel zu den Abdichtungsarbeiten auf der Magistrale: Zone F (witterungsabhängig)

